


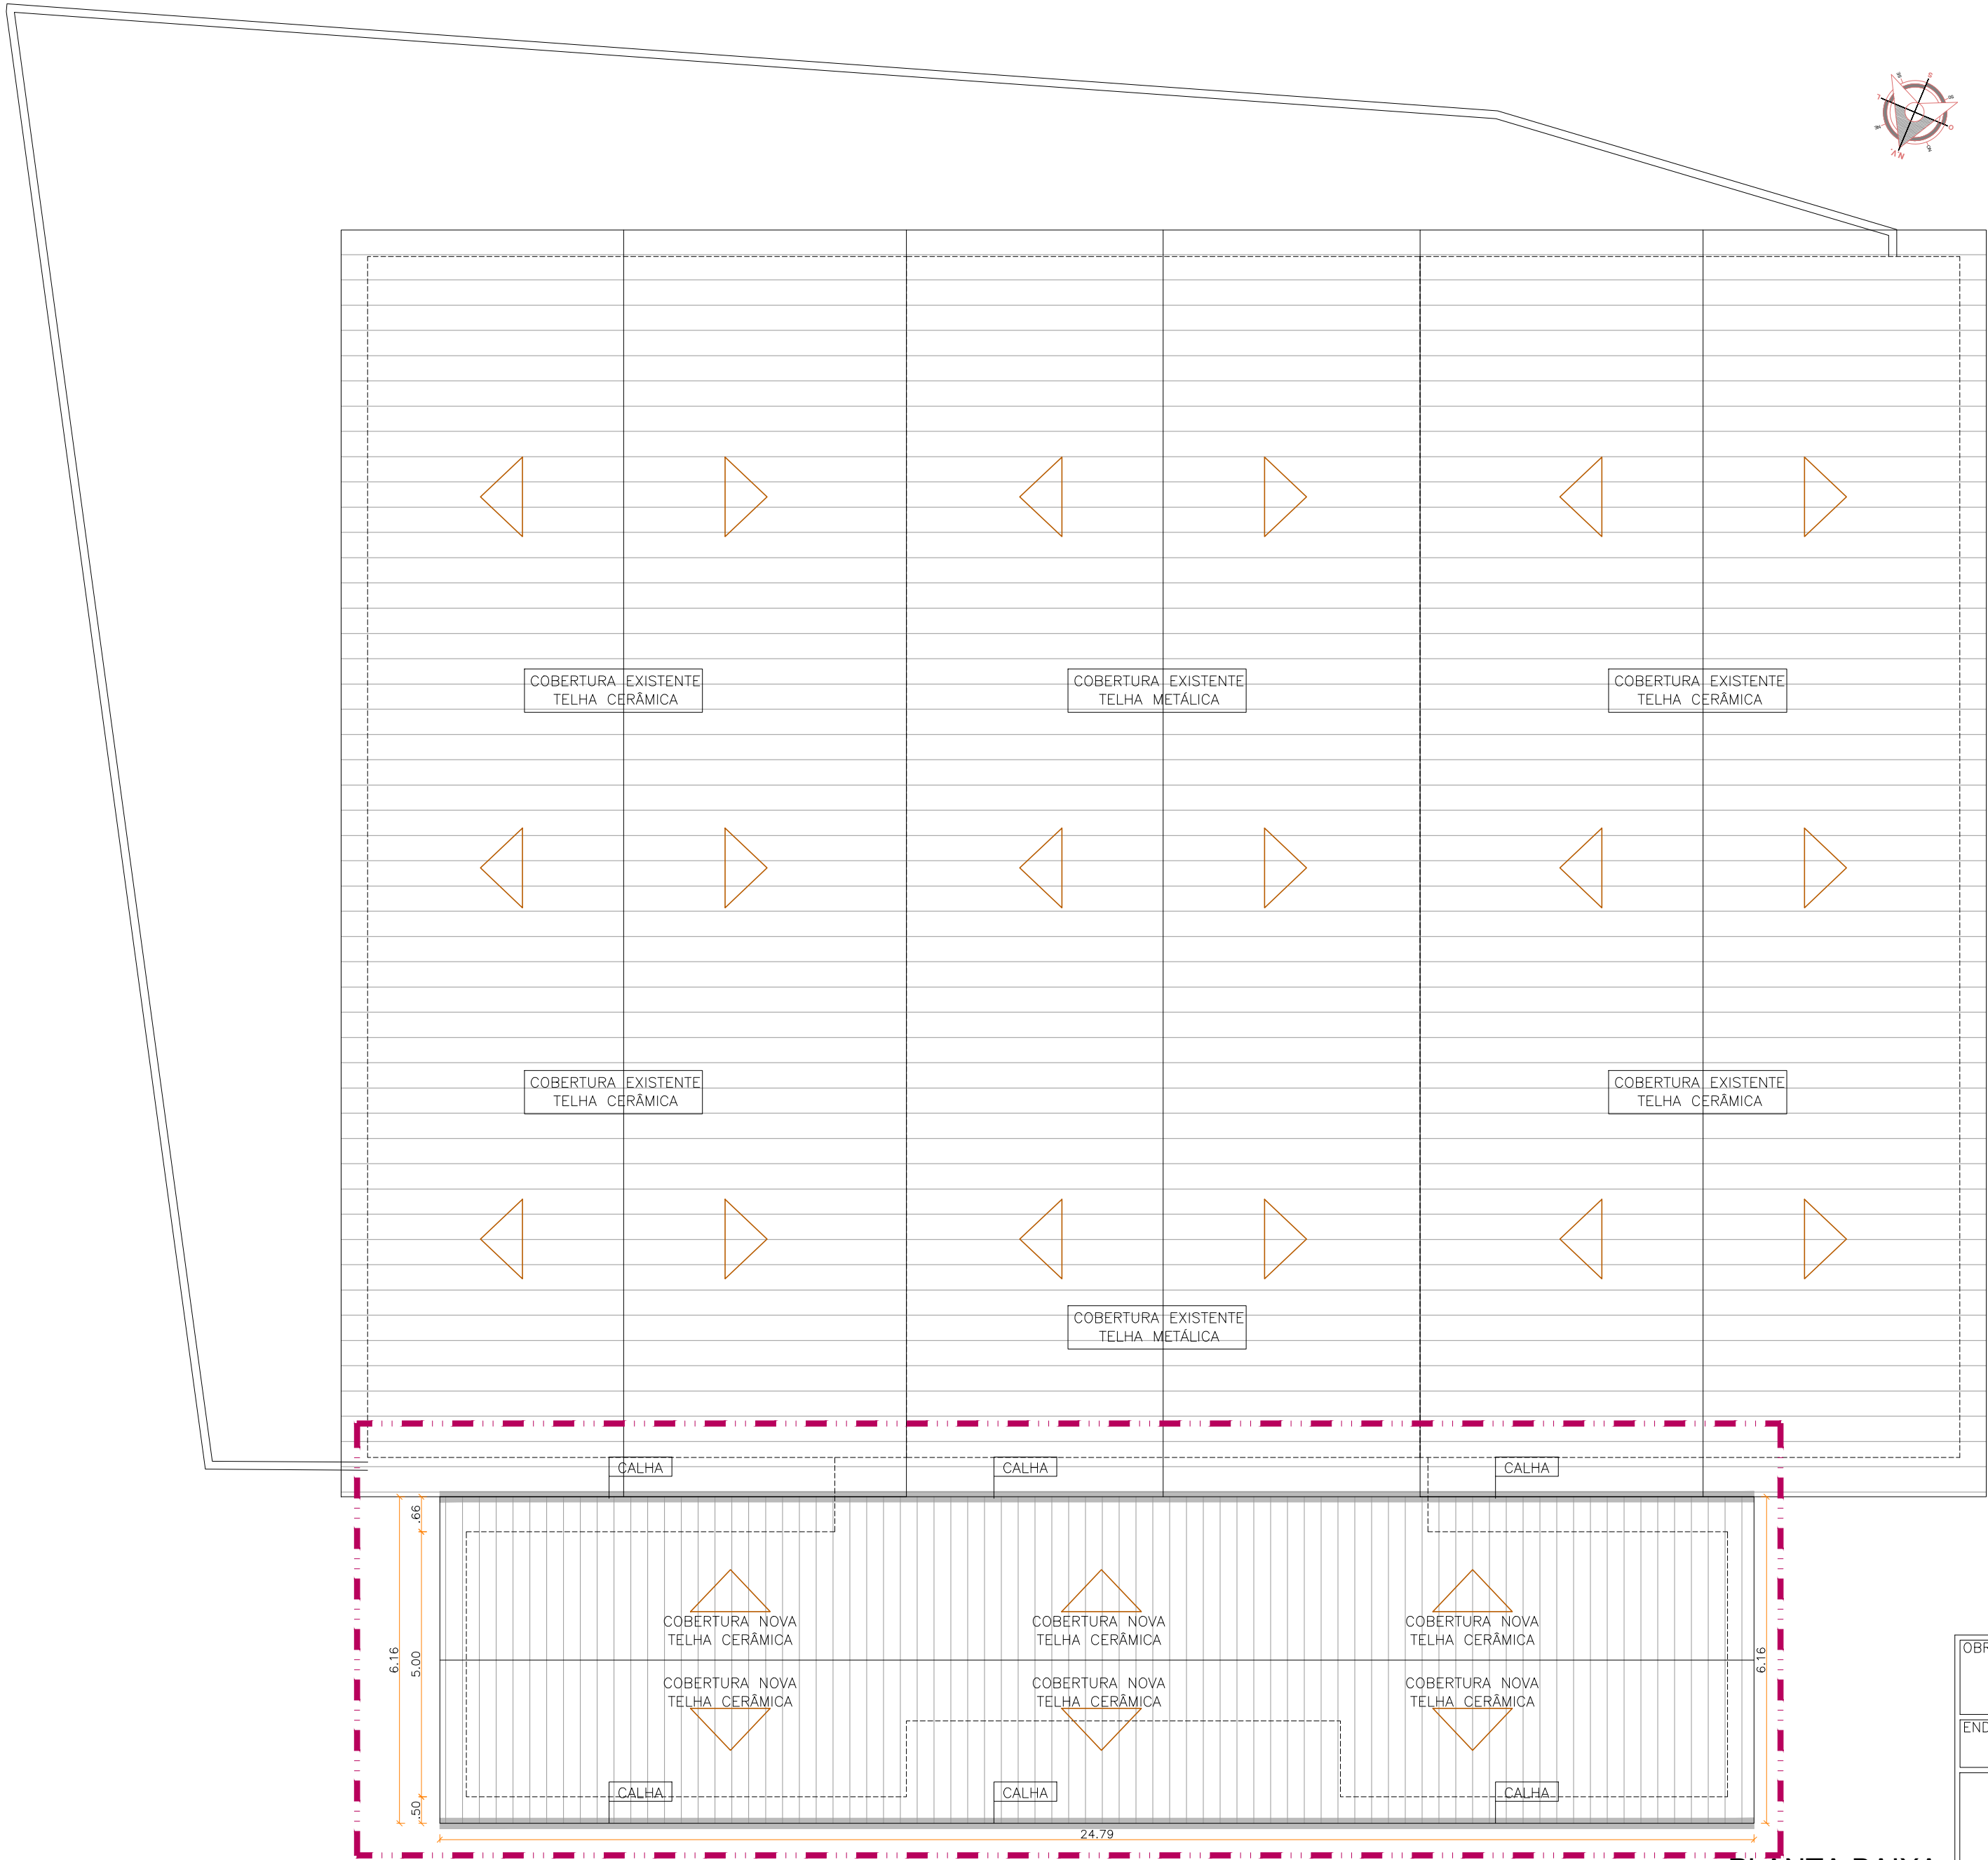

PLANTA BAIXA
esc 1:100

QUADRO DE ESPECIFICAÇÕES	
△ PAREDE	1. PINTURA COM TINTA PVA EM PAREDES, DUAS DEMÃOS(BRANCA), H=1,3M
	2. REVESTIMENTO CERÂMICO PARA PAREDES INTERNAS COM PLACAS TIPO ESMALTADA EXTRA DE DIMENSÕES 25X35 CM. H=1,5m
	3. PINTURA COM TINTA PVA EM PAREDES, DUAS DEMÃOS(BRANCA), H=3M
□ TETO	1. FORRO DE PVC, LISO, PARA AMBIENTES COMERCIAIS, INCLUSIVE ESTRUTURA DE FIXAÇÃO.
LEGENDA DE ESQUADRIAS	
JANELAS	PORTÕES
(J1) 1.82M x 1.28M H=1.26M	(P1) 1.98M x 2.20M
(J2) 0.85M x 0.44M H=1.83M	(P2) 3.00M x 2.20M
(J3) 1.60M x 0.93M H=1.72M	
(J4) 1.60M x 0.90M H=1.49M	
(J5) 1.40M x 1.20M H=1.00M	
GRADES/COBOGÓ	
(G1) 2.40M x 2.27M	(C1) 0.44M x 0.44M H=1.83M
(G2) 1.50M x 1.10M H=1.00M	(C2) 0.50M x 0.50M H=1.60M
(G3) 1.90M x 1.10M H=1.40M	
LEGENDA ALVENARIA	
ALVENARIA EXISTENTE	
ALVENARIA A CONSTRUIR	
ALVENARIA A DEMOLIR	

OBRA			
REFORMA ESCOLA DUQUE DE CAXIAS			
ENDEREÇO			
AROEIRA - CONCEIÇÃO DO COITÉ			
ARQUITETO RESPONSÁVEL		ENG. RESPONSÁVEL	PRANCHA
THIAGO CRUZ CAU_A159068-5		CAIQUE GUIMARAES CREA_3000113356BA	05/05
DESENHO THIAGO CRUZ		ESCALA 1/100	
REVISÃO		DATA JUNHO 2021	
PLANTA COBERTURA		REVISÃO 000	

