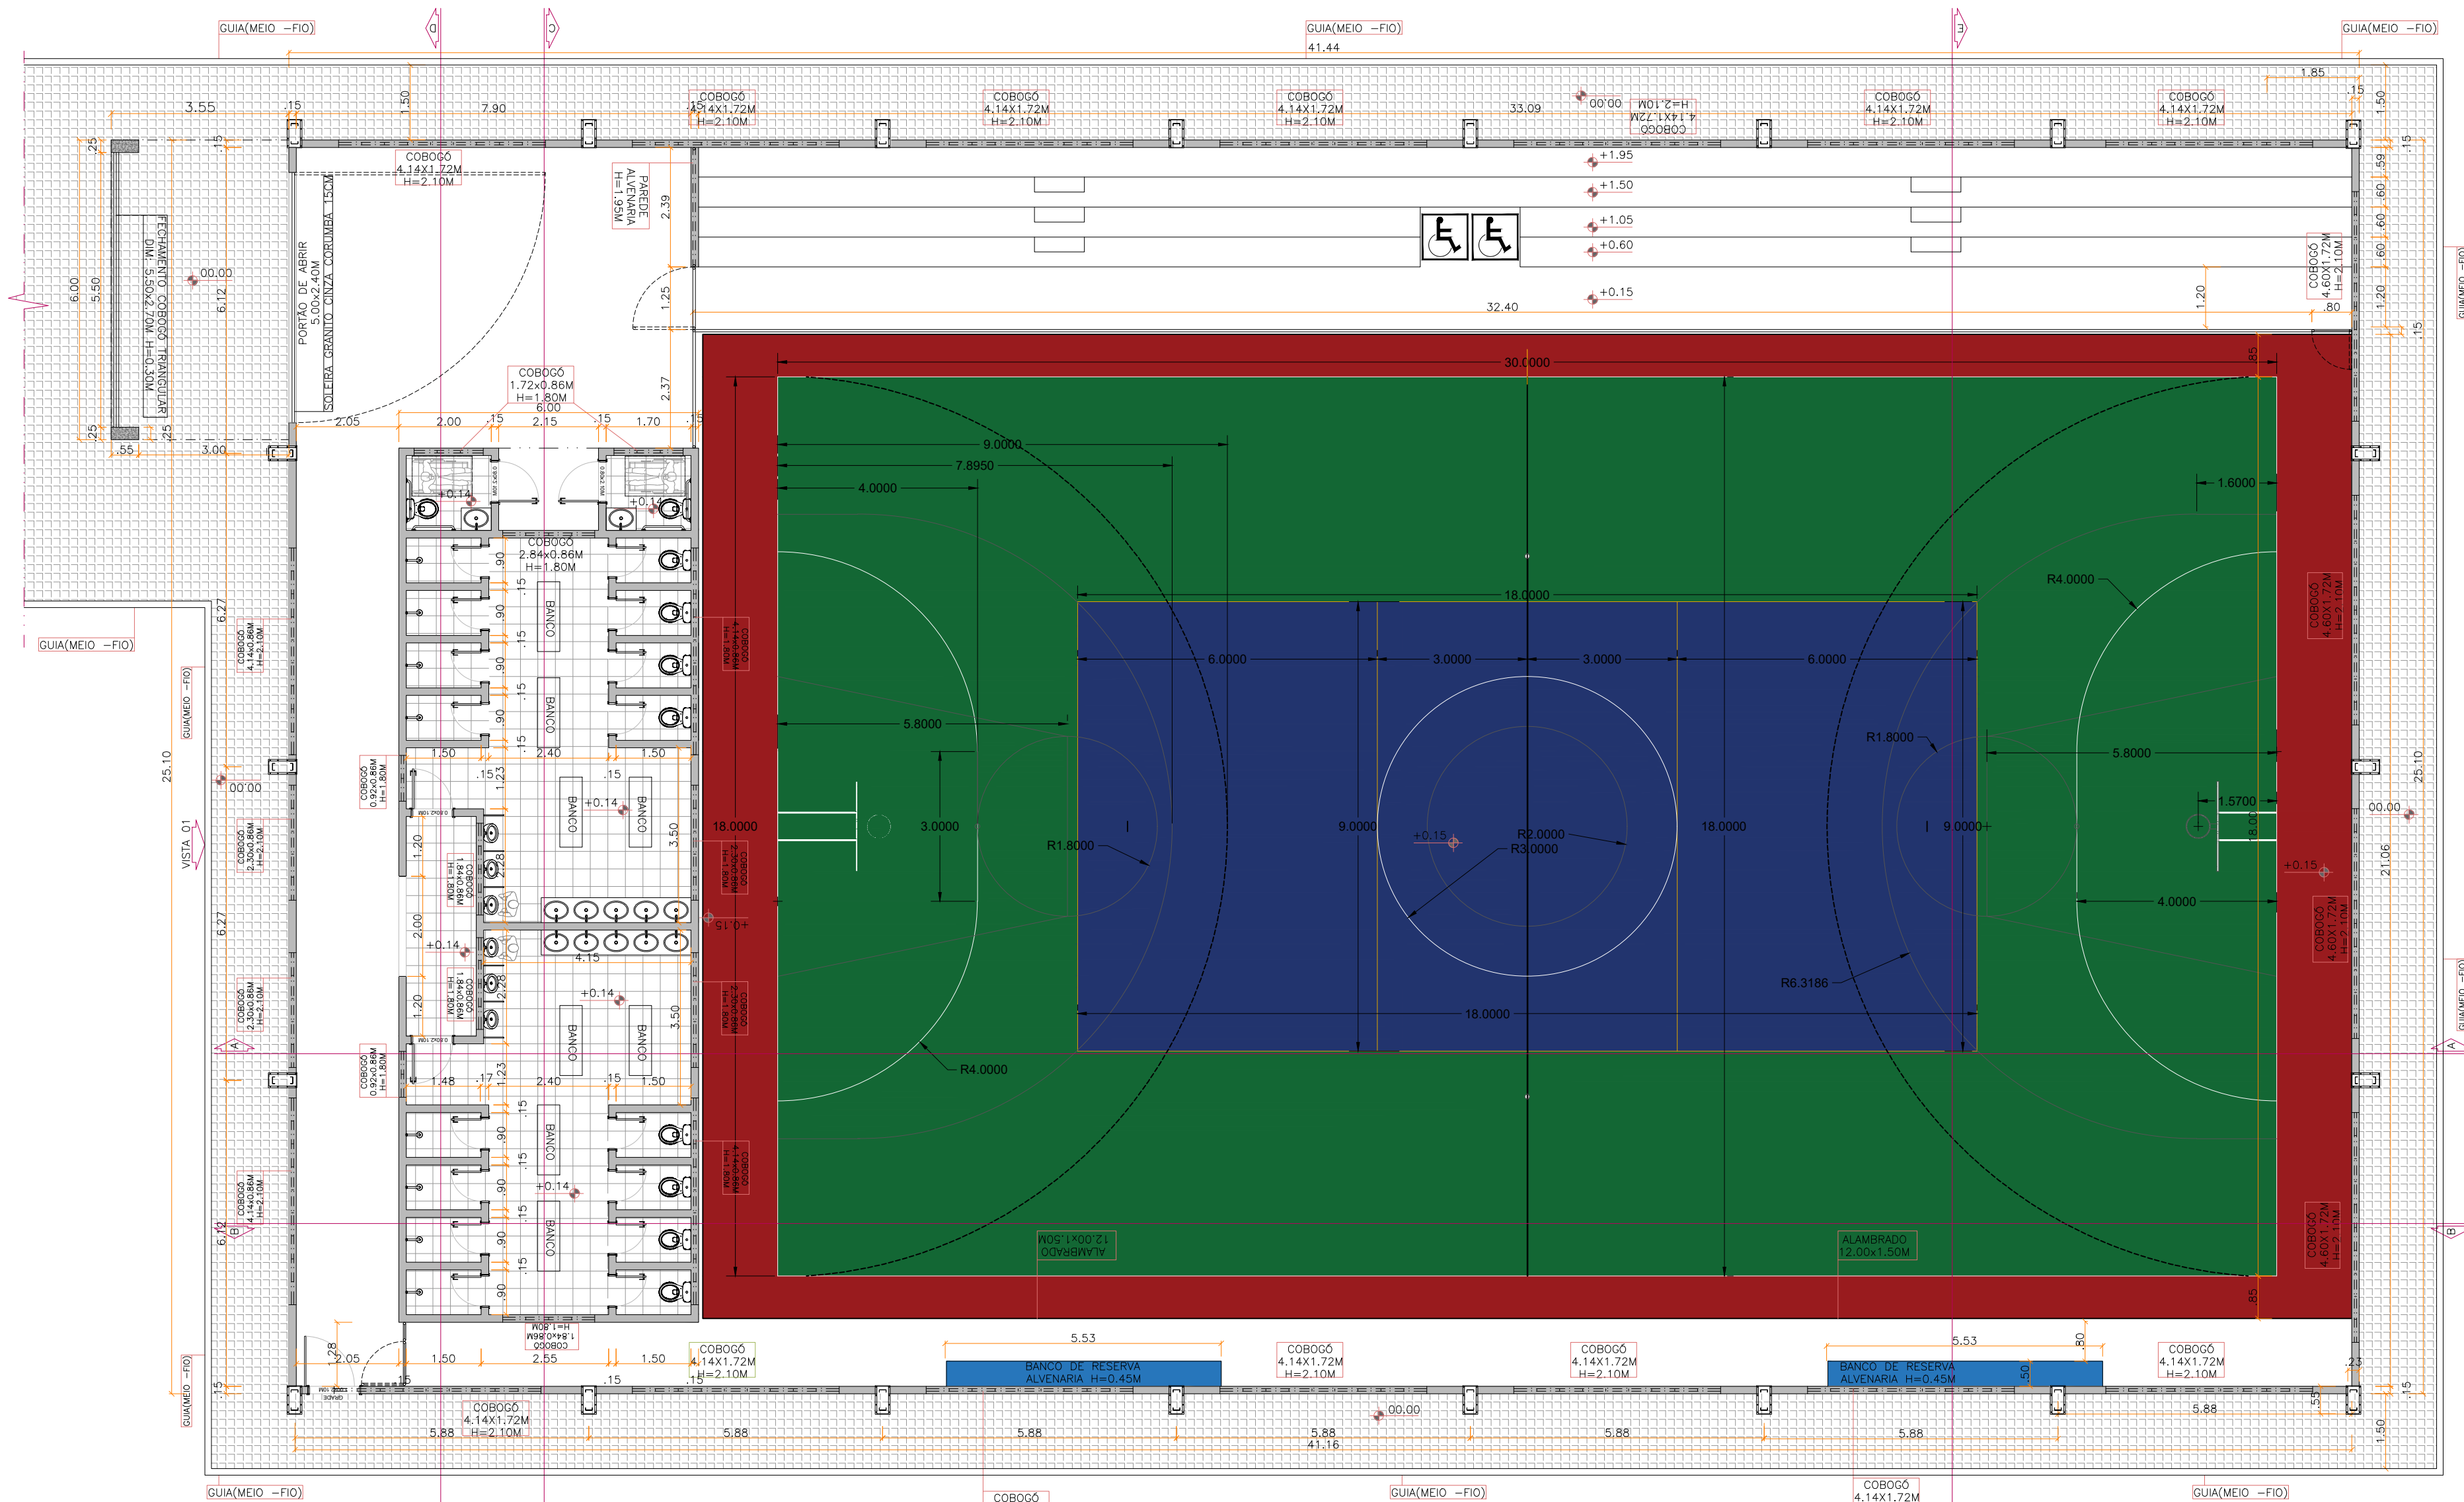


Tipo 1
Dimensões Placa = 250x350x10 mm (A-36)
Parafusos = Ø12 mm, ISO 898 C4.6
Ref. pilares: N1=N3=N6=N109=N129=N131=N134=N237=N257=N259=N262=N365
N385=N387=N390=N403=N453=N513=N515=N518=N621=N641=N643=N646
N749=N769=N771=N774=N877
Escala 1 : 20

Detalhe Ancoragem Parafuso
Placa base
Concreto de regularização
Parafuso: Ø12 mm, ISO 898 C4.6
Concreto: C20, em geral
Orientar ancoragem ao centro da placa

OBRA			
GINÁSIO DE ESPORTES - MARACUJÁ			
ENDEREÇO			
TERRA NOVA - C. DO COITÉ -BA			
	ARQUITETO RESPONSÁVEL		PRANCHA
	THIAGO CRUZ CAU_A159068-5		02/05
	ENG. RESPONSÁVEL		ESCALA
	CAIQUE GUIMARÃES CREA_3000113356BA		1/100
	DESENHO		DATA
	THIAGO CRUZ		NOVEMBRO 2023
DESCRIÇÃO		REVISÃO	
PLANTA BAIXA		000	