



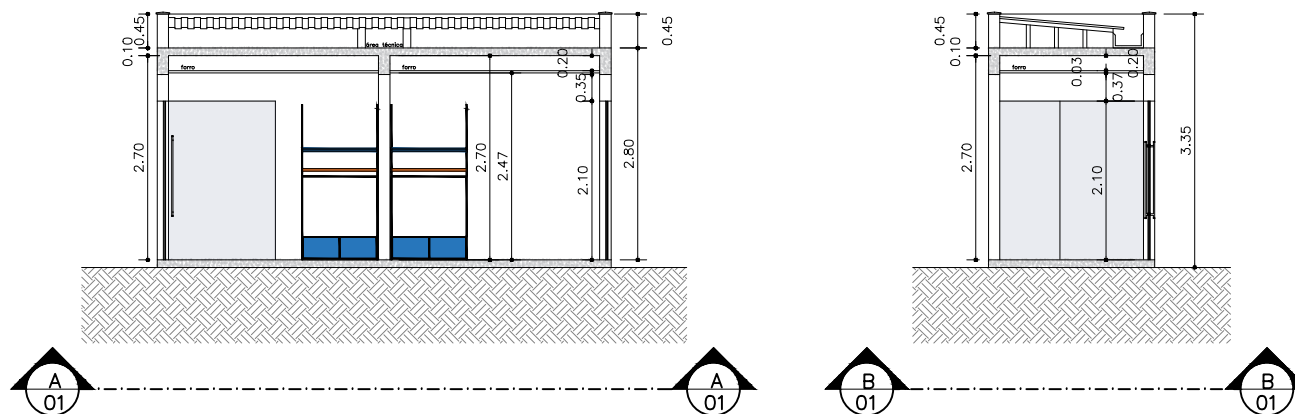

1	Cortes
001	ESCALA: 1:100

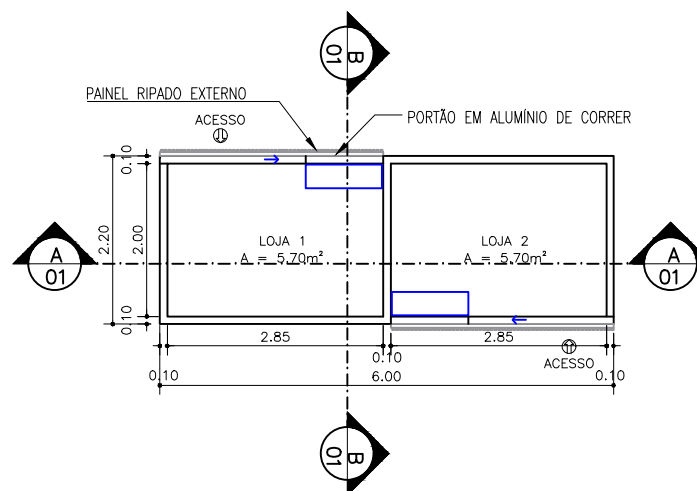

1	Planta baixa
001	ESCALA: 1:100

CONFERIR MEDIDAS IN LOCO
CONFERIR MEDIDAS ACIMA

folha :

02 / 05



PLANTA BAIXA / CORTES - QUIOSQUE CALÇADÃO

arq responsável: ANTÔNIO VIERA
CAU: A183950-0

escala :
1/100

data :
dezembro/2023

desenhista :
RAÍSSA OLIVEIRA