


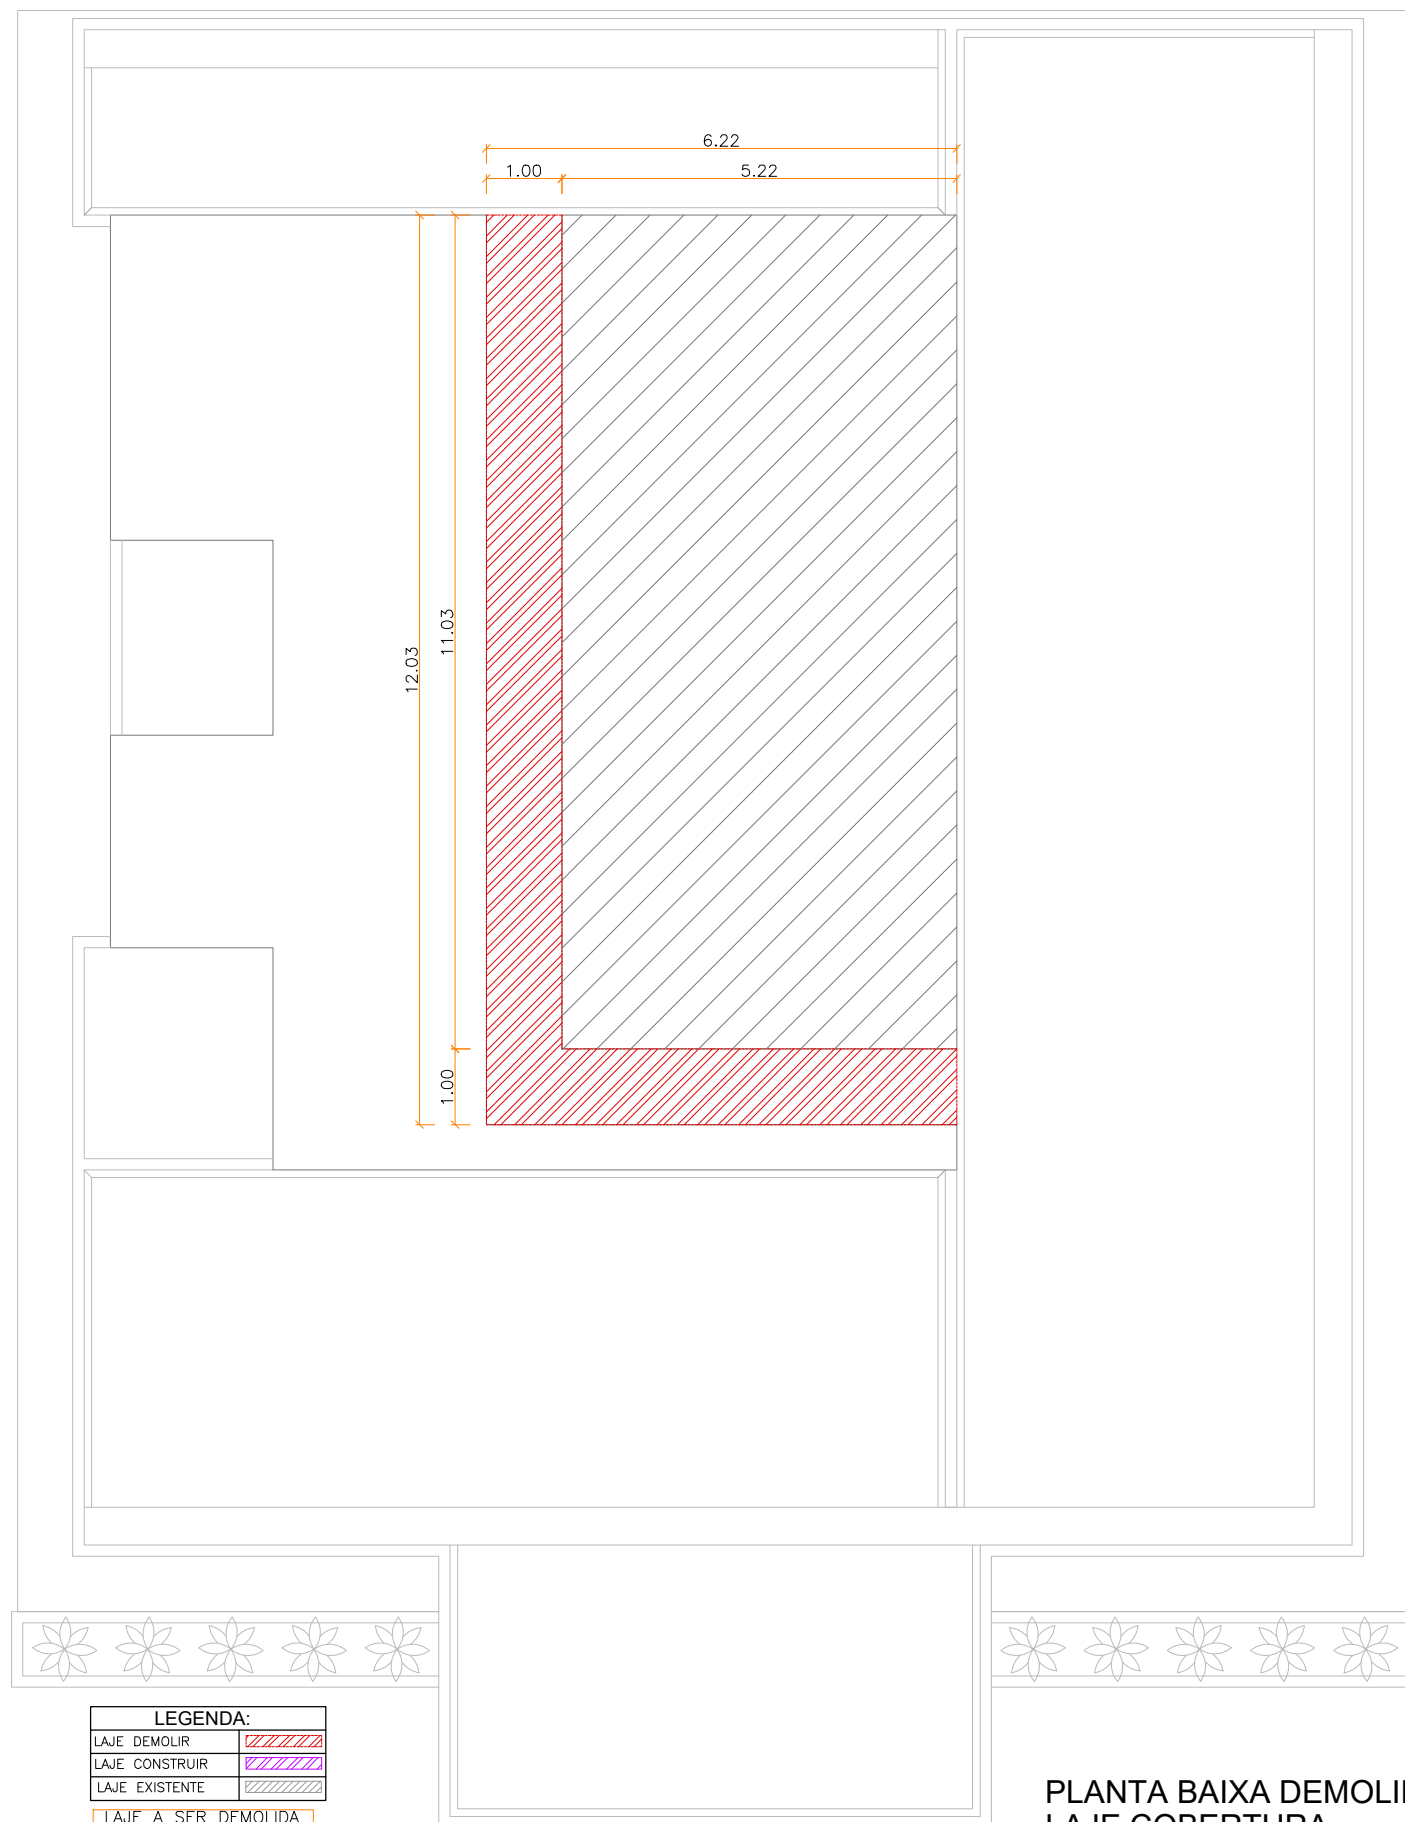

PLANTA BAIXA DEMOLIR
LAJE COBERTURA
esc 1:100

OBRA			CENTRO PEDAGÓGICO E DOS PROGRAMAS ESPECIAIS DA EDUCAÇÃO	
ENDEREÇO			PRAÇA ANTONIO THEOGENES CALIXTO	
DESCRIÇÃO			PLANTA DEMOLIÇÃO - LAJE COBERTURA	PRANCHA 19/22
			ARQUITETO RESPONSÁVEL THIAGO CRUZ CAU_A159068-5	ESCALA 1/100
			SETOR SECRETARIA DE EDUCAÇÃO	DATA DEZEMBRO 2022
			DESENHO THIAGO CRUZ	REVISÃO 01