
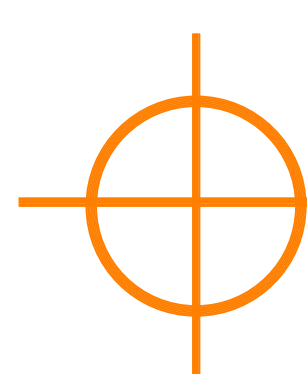


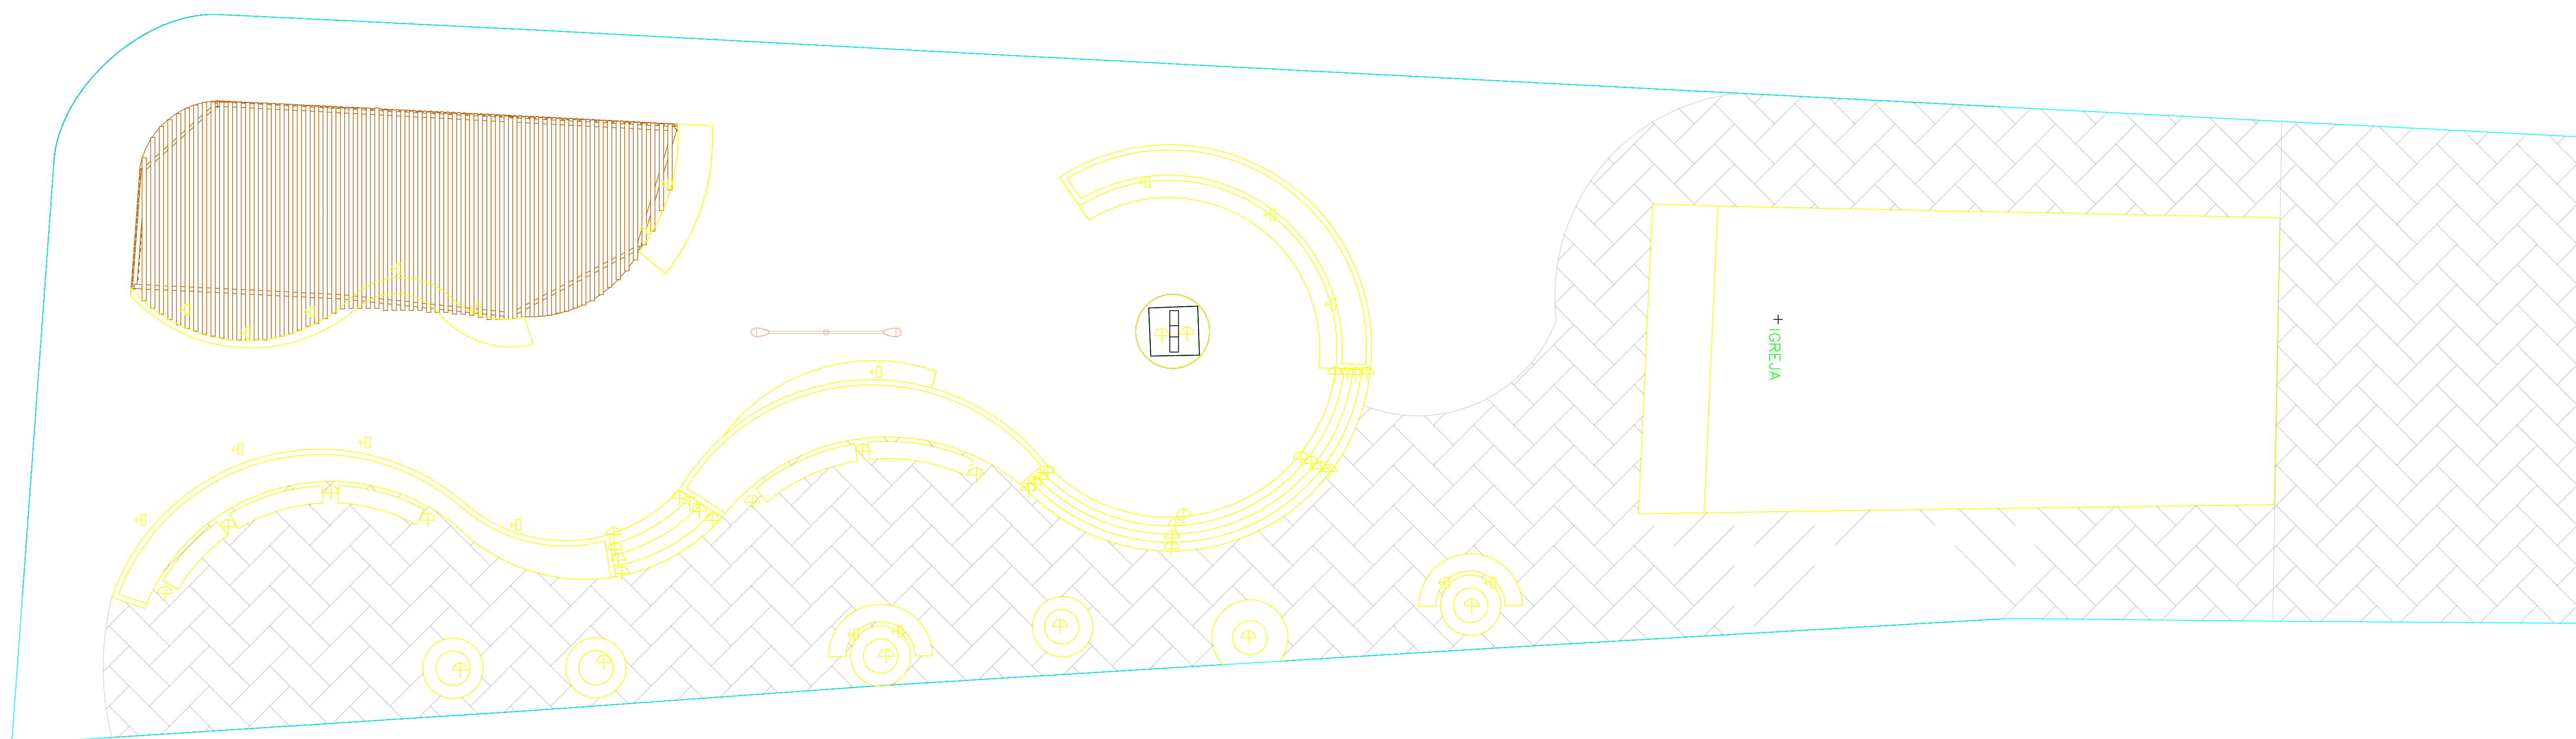

PLANTA PONTOS ELÉTRICOS

ESCALA: 1/100

ELÉTRICA		
NOVOS PONTOS	PONTOS A MANTER	DESCRIÇÃO
		ARANDELA TARTARUGA LED (IP45)
		BALIZADOR EM LED (IP65)

PREFEITURA MUNICIPAL DE CONCEIÇÃO DO COITÉ

PROJETO:	PRAÇA DE CRUZEIRO DE AROEIRA	ARQUITETO RESPONSÁVEL:	ANTONIO VIEIRA
ENDEREÇO:	CRUZEIRO DE AROEIRA - CONCEIÇÃO DO COITÉ - BA	FOLHA:	07/11
CLIENTE:	PREFEITURA MUNICIPAL DE CONCEIÇÃO DO COITÉ - BA	REVISOR:	000
ASSUNTO:	PLANTA BAIXA - PONTOS ELÉTRICOS	ESCALA:	1/100
		DATA:	JANEIRO 2023