


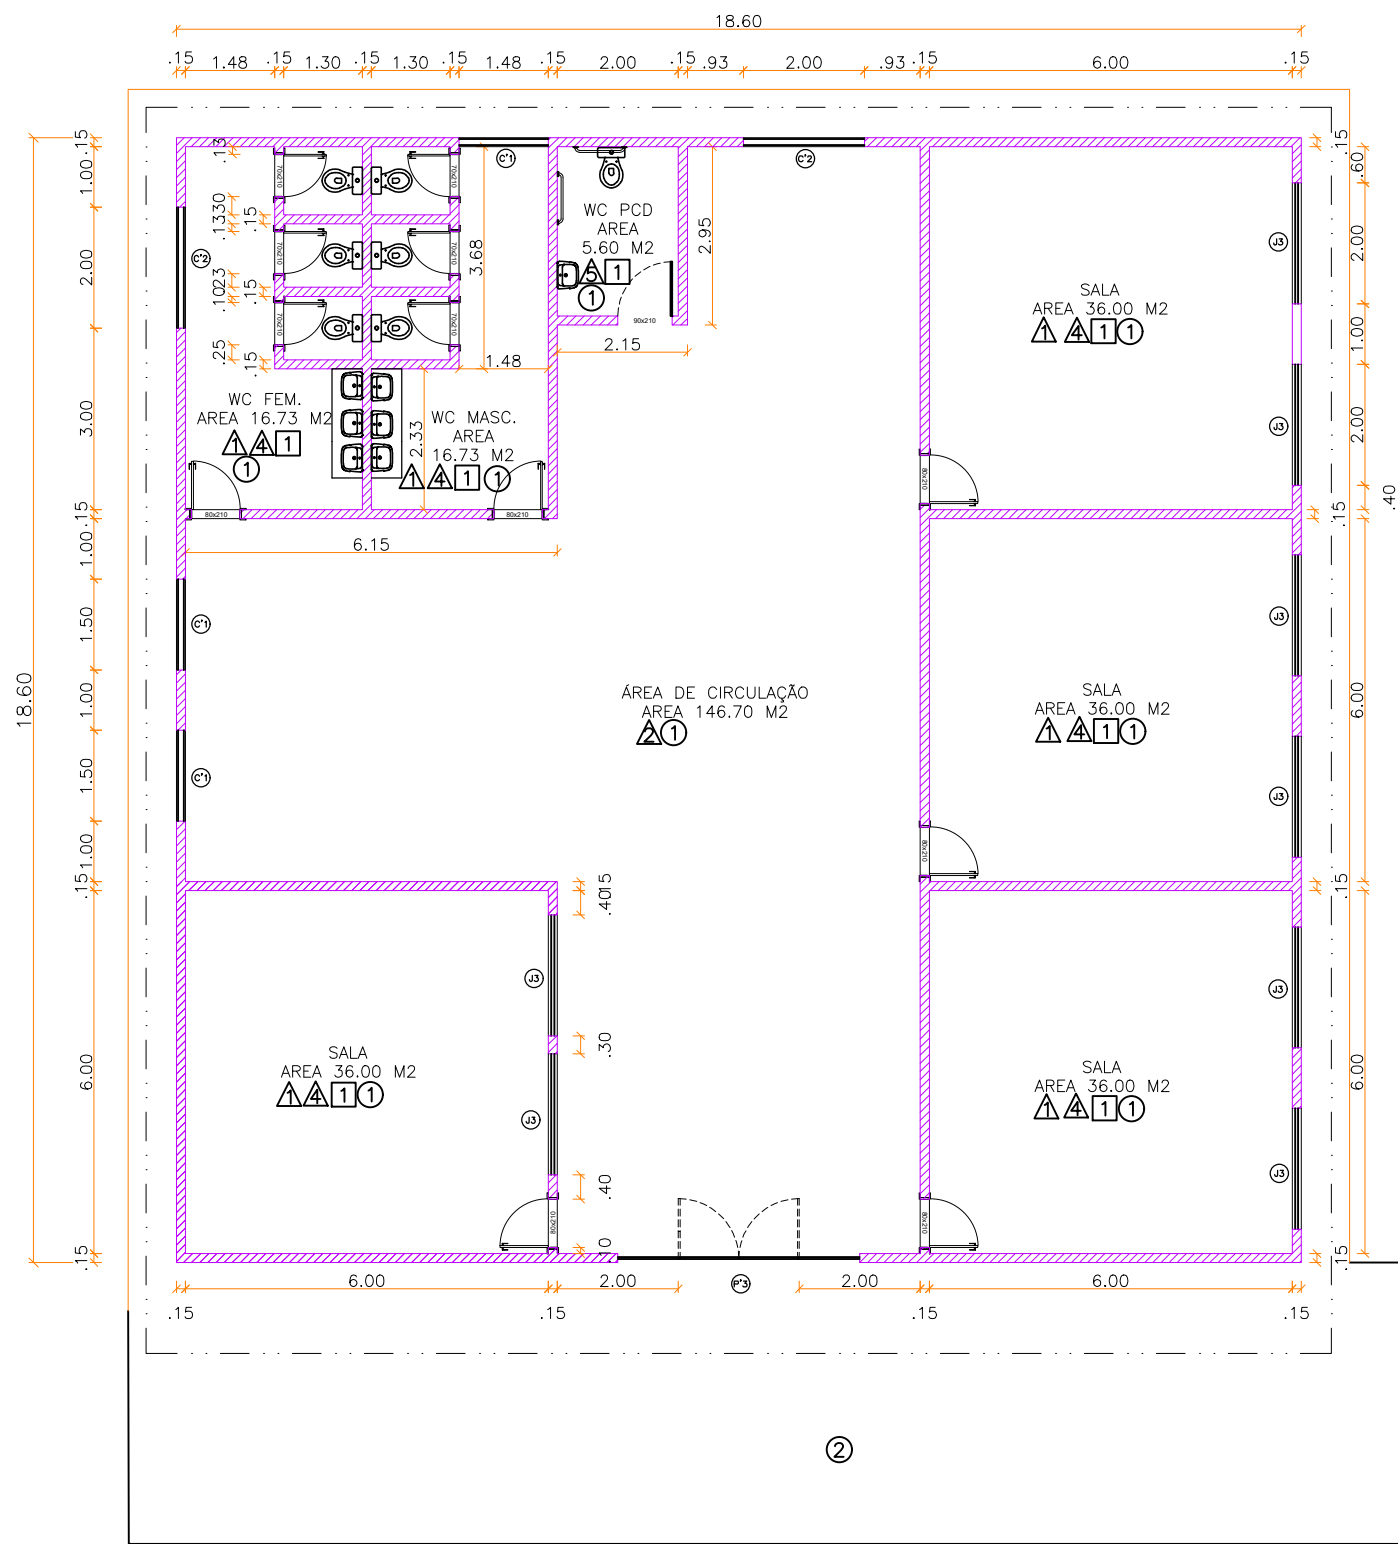

QUADRO DE ESPECIFICAÇÕES

PAREDE	1. PINTURA COM TINTA PVA EM PAREDES, DUAS DEMÃOS(BRANCA). h=1,3M
	2. PINTURA COM TINTA PVA EM PAREDES, DUAS DEMÃOS(BRANCA). h=2,8M
	3. PINTURA COM TINTA PVA EM PAREDES, DUAS DEMÃOS(BRANCA). h=0,7M
	4. REVESTIMENTO CERÂMICO PARA PAREDES INTERNAS COM PLACAS TIPO ESMALTADA EXTRA DE DIMENSÕES 25X35 CM. h=1,5m
	5. REVESTIMENTO CERÂMICO PARA PAREDES INTERNAS COM PLACAS TIPO ESMALTADA EXTRA DE DIMENSÕES 25X35 CM. h=2,8m
TETO	1. FORRO DE PVC, LISO, PARA AMBIENTES COMERCIAIS, INCLUSIVE ESTRUTURA DE FIXAÇÃO.
PISO	1. PISO EM GRANILITE OU GRANITINA ESPESSURA 8 MM, INCLUSO JUNTAS DE DILATAÇÃO PLÁSTICAS E CONTRAPISO.
	2. CONTRAPISO EM ARGAMASSA TRAÇO 1:4 (CIM E AREIA), EM BETONEIRA 400 L, ESPESSURA 3 CM ÁREAS SECAS E 3 CM ÁREAS MOLHADAS, PARA EDIFICAÇÃO HABITACIONAL UNIFAMILIAR (CASA) E EDIFICAÇÃO PÚBLICA PADRÃO.

LEGENDA DE ESQUADRIAS

JANELAS	PORTÕES	COBOGÓ
(J1) 2.09M x 1.53M, h=0.90M	(P'1) 2.00M x 1.00M	(C'1) 1.50M x 0.50M, h=1.80M
(J2) 1.14M x 1.19M, h=1.00M	(P'2) 1.70M x 2.50M	(C'2) 2.00M x 0.50M, h=1.80M
(J3) 2.00M x 1.50M, h=1.00M	(P'3) 4.00M x 2.00M	
	(P'4) 2.5M x 2.00M	

LEGENDA ALVENARIA

ALVENARIA EXISTENTE	PILAR EXISTENTE (0.22M x 0.23M)
ALVENARIA A CONSTRUIR	

OBRA			
AMPLIAÇÃO ESCOLA PEDRO AMÉRICO			
ENDEREÇO			
SANTA ROSA			
	ARQUITETO RESPONSÁVEL	ENG. RESPONSÁVEL	PRANCHA
	THIAGO CRUZ CAU_A159068-5	CAIQUE GUIMARÃES CREA_3000113356BA	03/05
	DESENHO		ESCALA
	CAIQUE GUIMARÃES		1/125
DESCRIÇÃO	PLANTA BAIXA		DATA
			JUNHO 2021
			REVISÃO
			000