
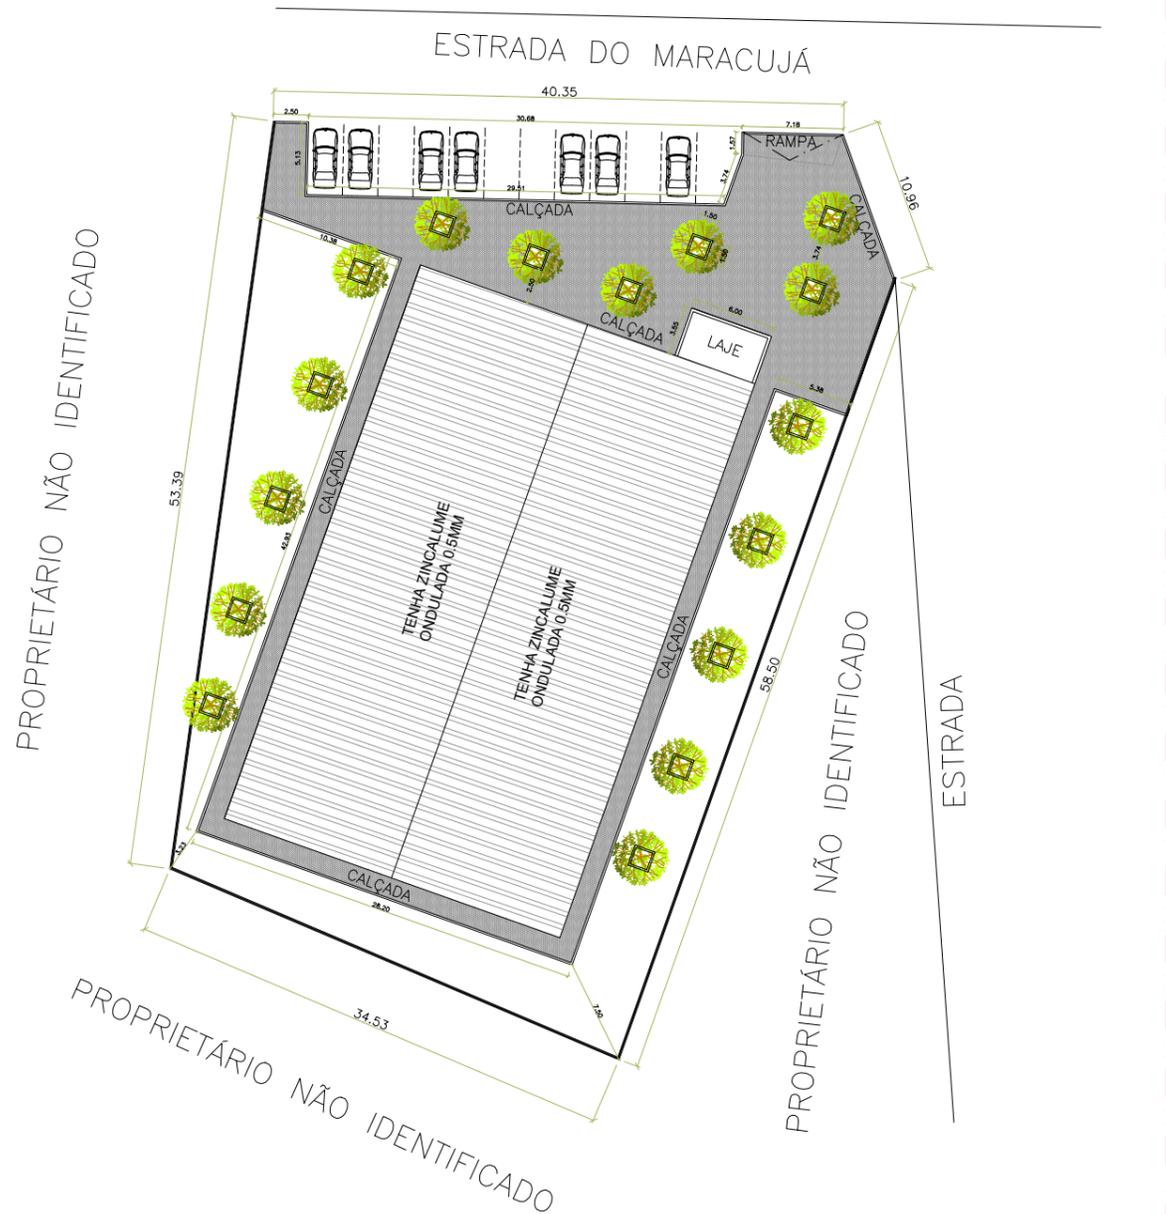


ESCOLA MUNICIPAL MARIA RITA  
MARCELINA SILVA

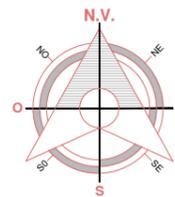

OBRA			
<b>GINÁSIO DE ESPORTES - MARACUJÁ</b>			
ENDEREÇO			
<b>MARACUJÁ - C. DO COITÉ -BA</b>			
	ARQUITETO RESPONSÁVEL	ENG. RESPONSÁVEL	PRANCHA
	THIAGO CRUZ CAU_A159068-5	CAIQUE GUIMARÃES CREA_3000113356BA	<b>01/05</b>
	DESENHO THIAGO CRUZ		ESCALA 1/500
	DESCRIÇÃO	<b>PLANTA SITUAÇÃO</b>	DATA AGOSTO 2023
		REVISÃO	000