
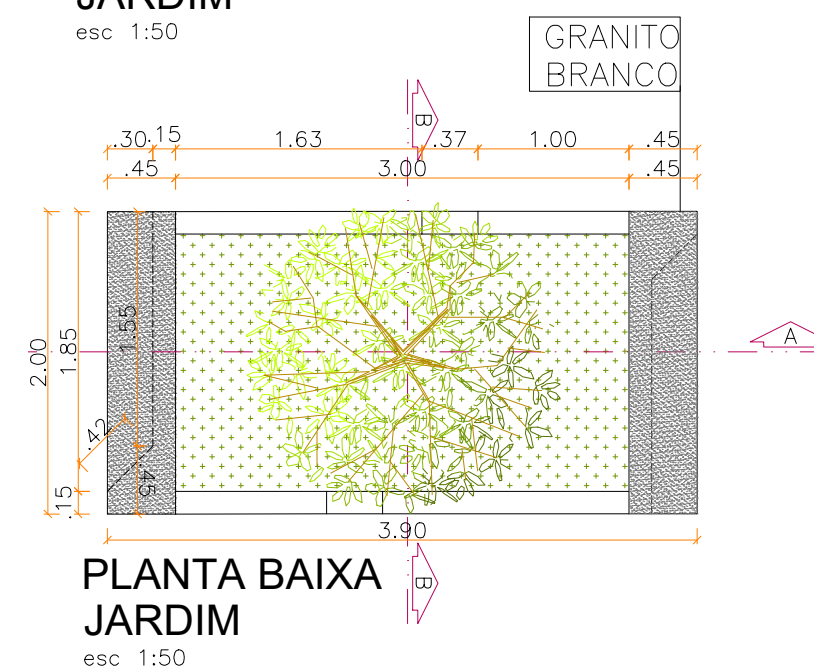
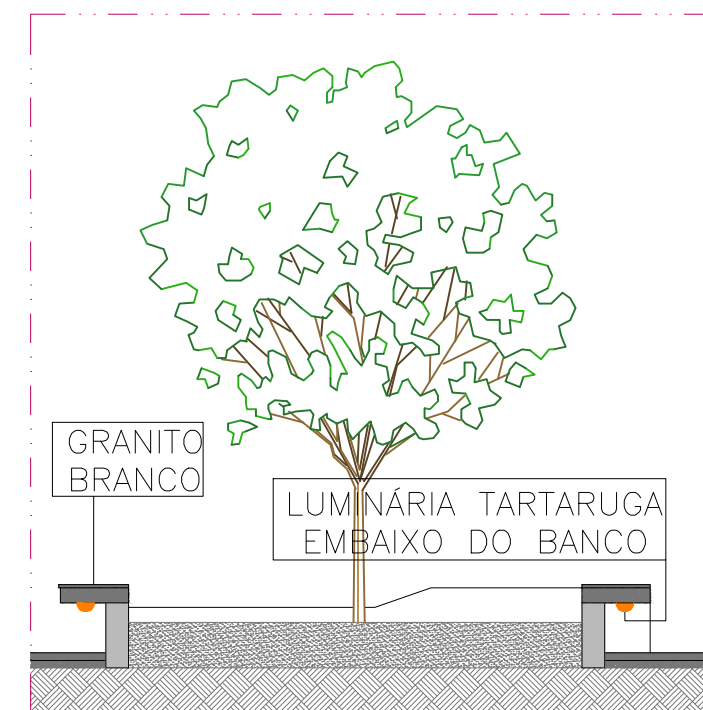
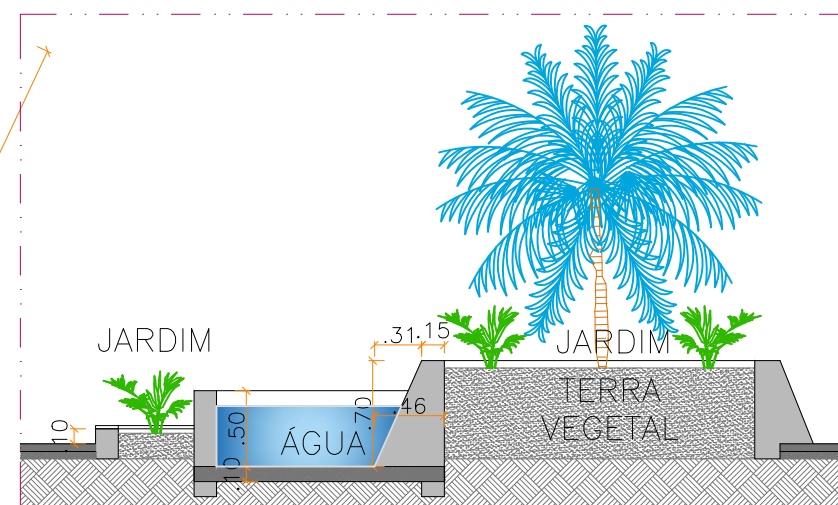


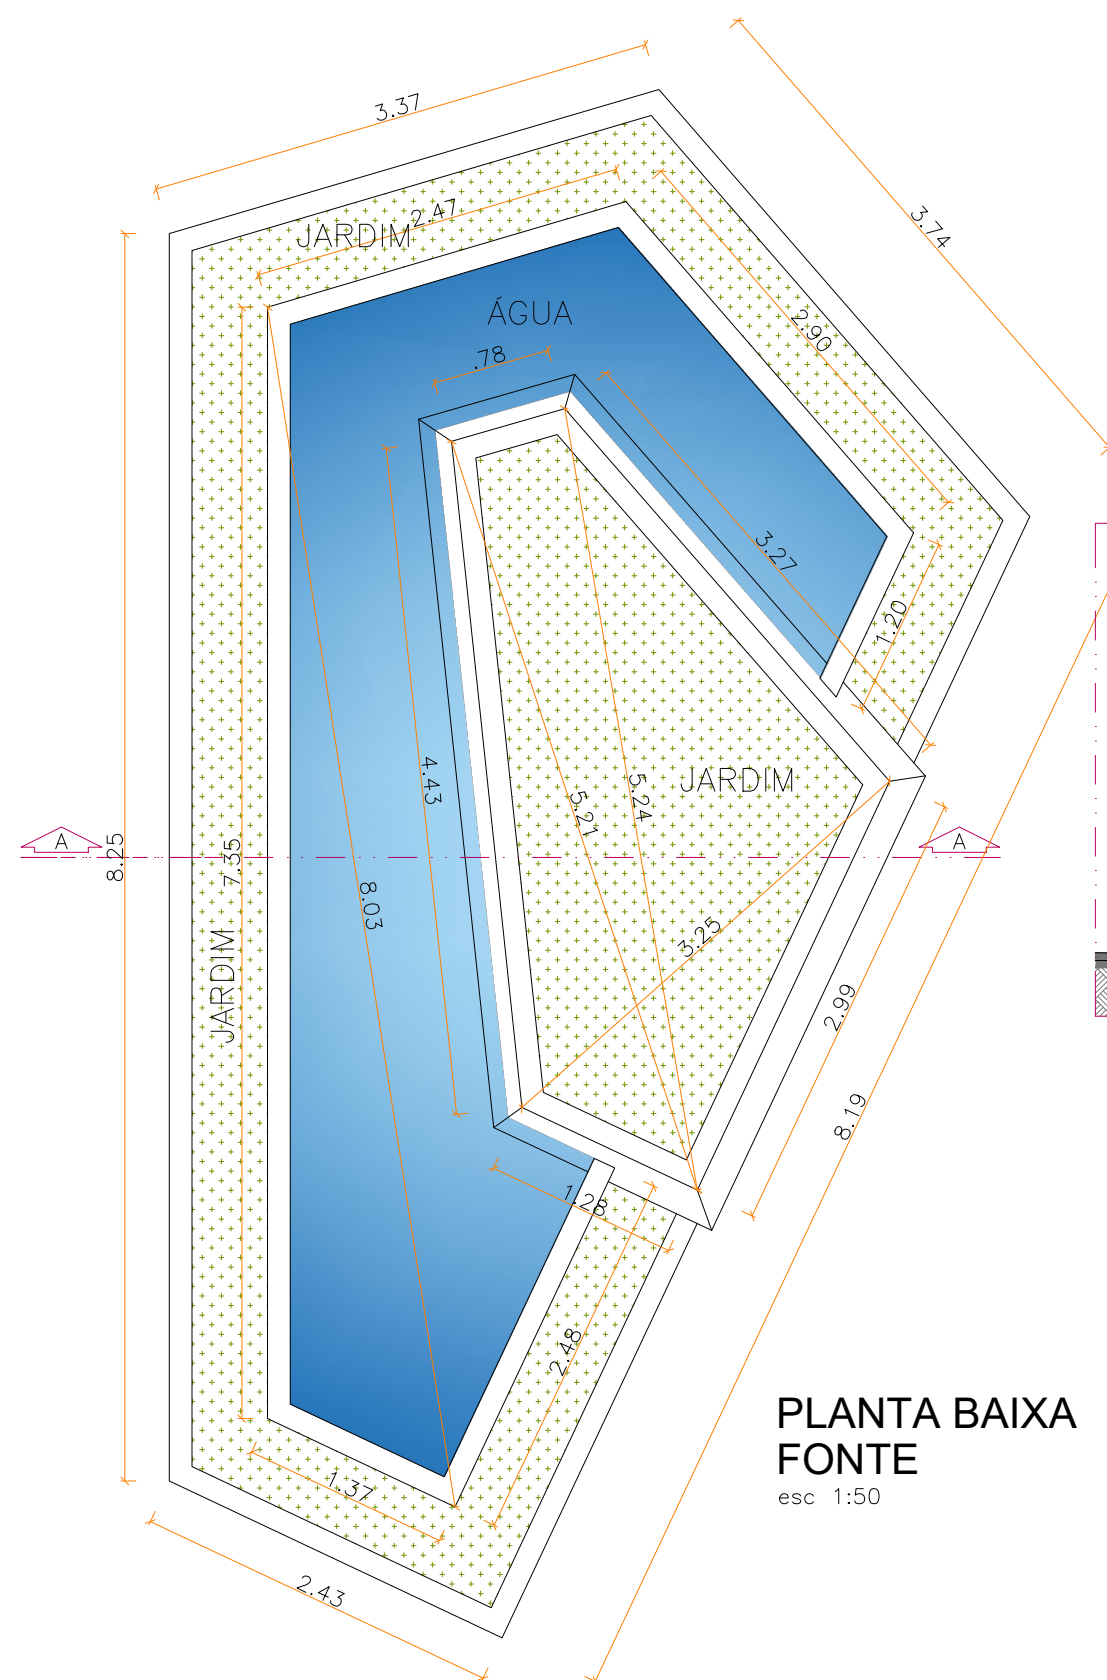

OBRA		
REFORMA PRAÇA DA IGREJA MATRIZ		
ENDEREÇO		
CONCEIÇÃO DO COITÉ - BA		
	ARQUITETO RESPONSÁVEL	ENG. RESPONSÁVEL
	THIAGO CRUZ CAU_A159068-5	CAIQUE GUIMARÃES CREA_3000113356BA
	DESENHO THIAGO CRUZ	
	DESCRIÇÃO DETALHAMENTO - JARDIM - FONTE	
	PRANCHA 02/02	
	ESCALA 1/50	
	DATA OUTUBRO 2023	
	REVISÃO 000	