


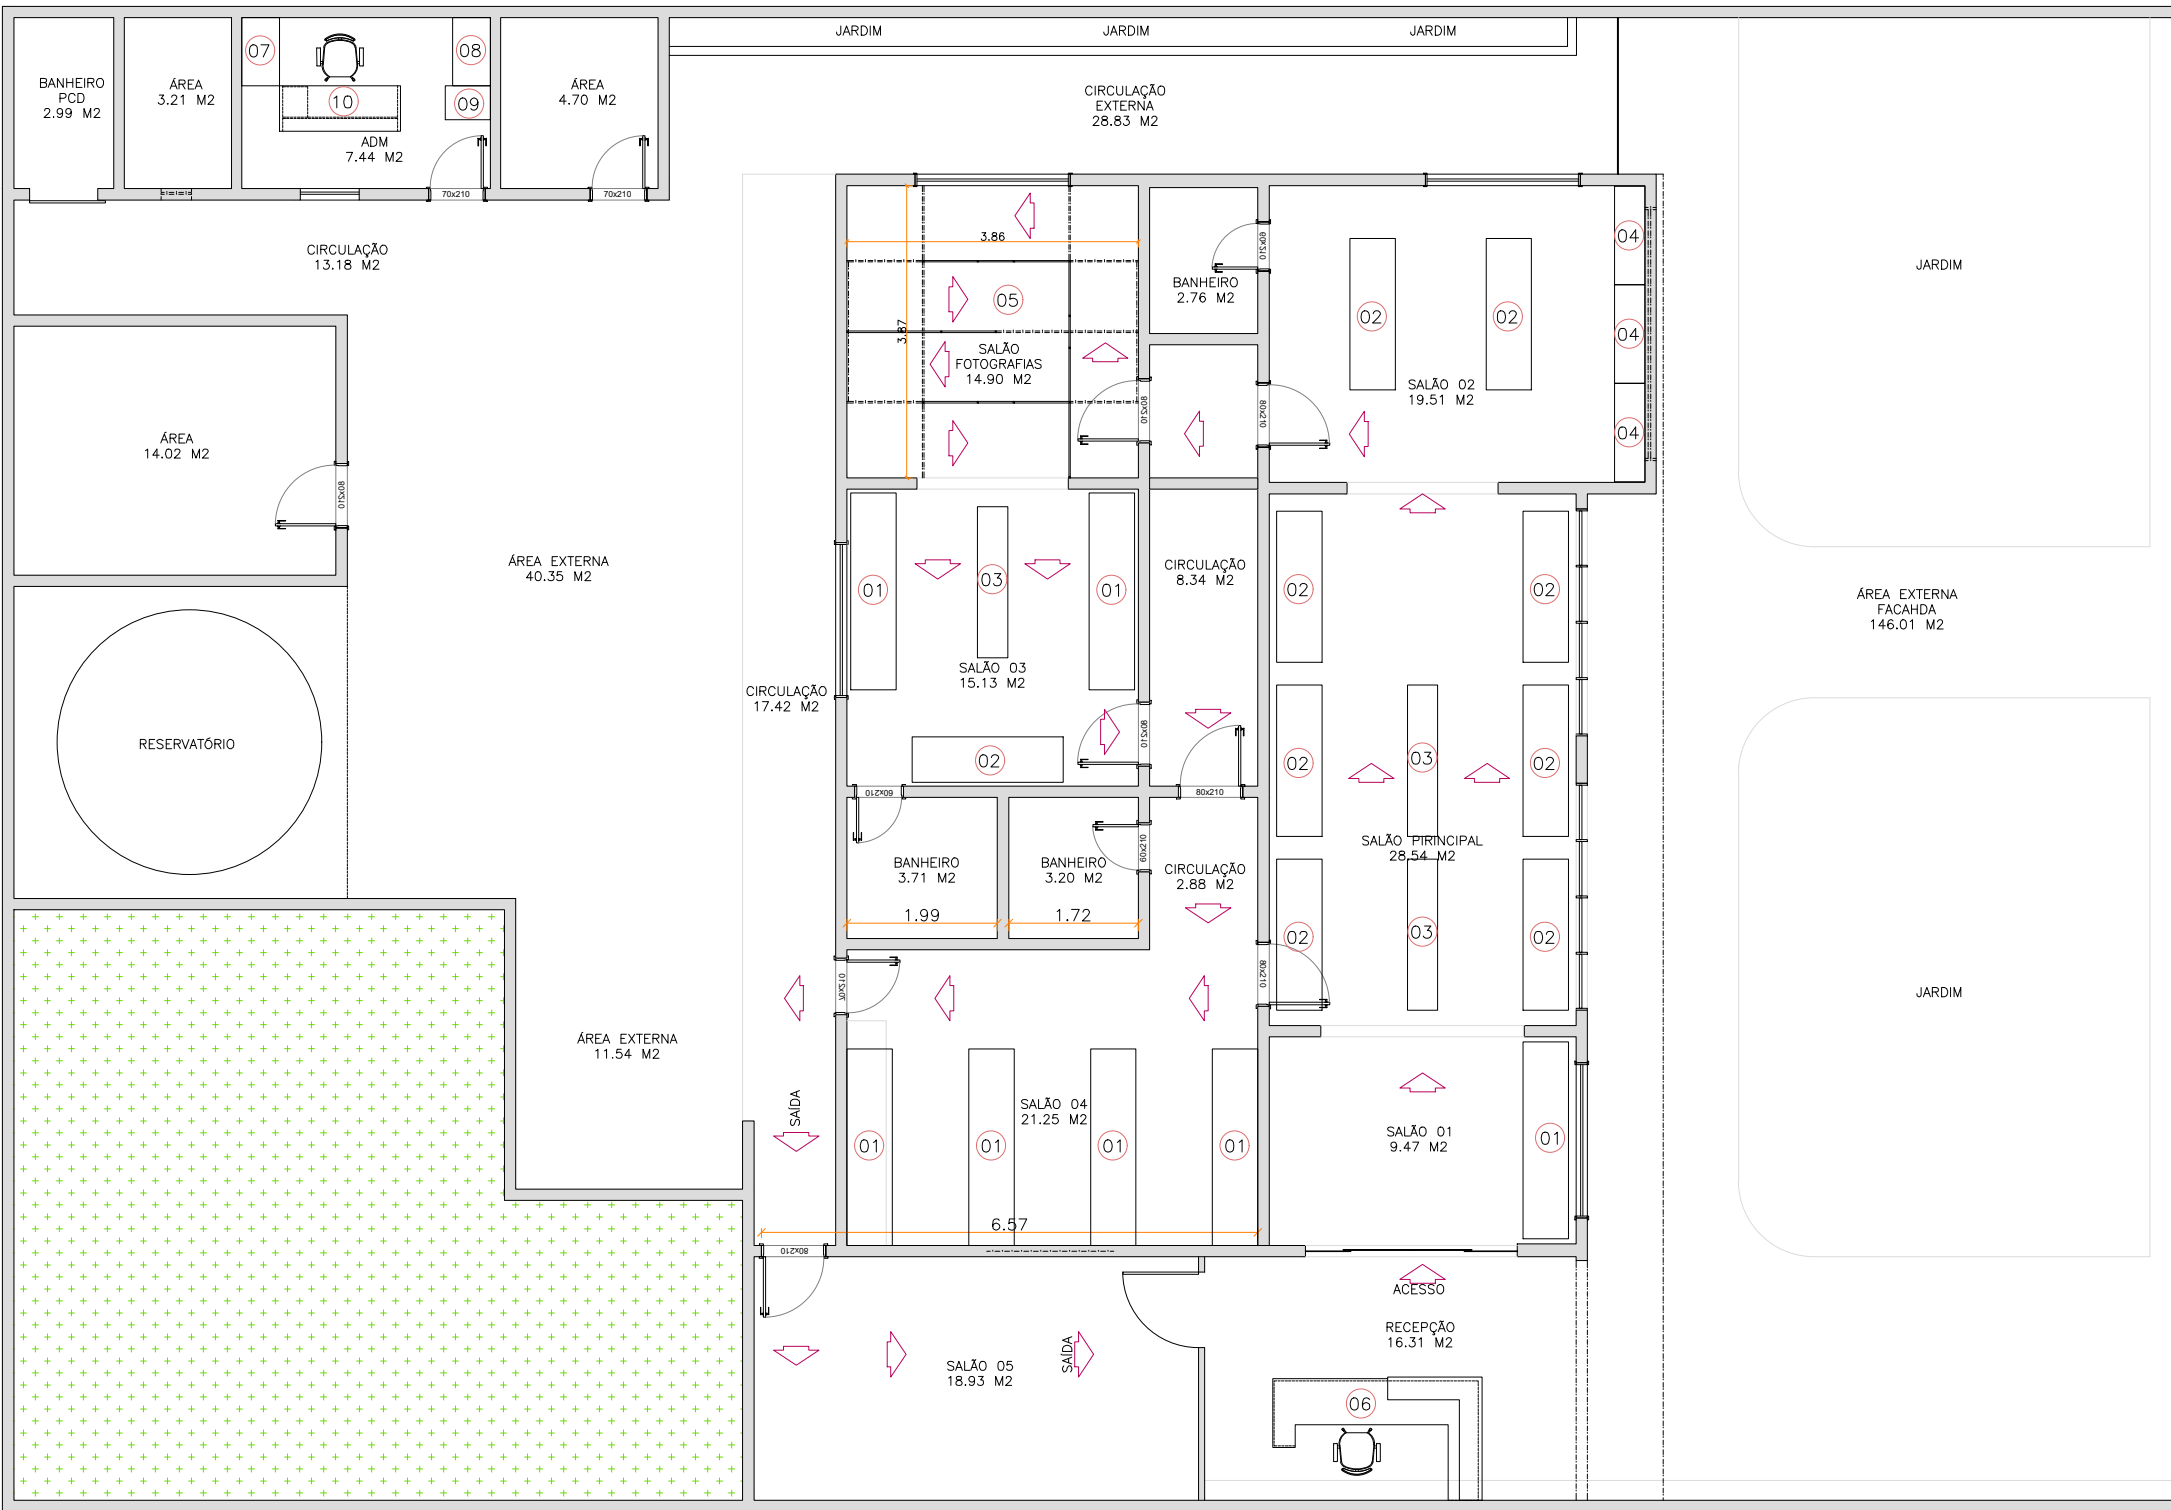

OBRA			MOBILIÁRIO MUSEU	
ENDEREÇO			RUA ANTONIO ARAÚJO -Nº70 - C. do Coité	
	ARQUITETO RESPONSÁVEL		PRANCHA	
	THIAGO CRUZ CAU_A159068-5		01/06	
	DESENHO THIAGO CRUZ		ESCALA	
	1/100		DATA	
MAIO 2023		REVISÃO		000
DESCRIÇÃO		PLANTA BAIXA		