


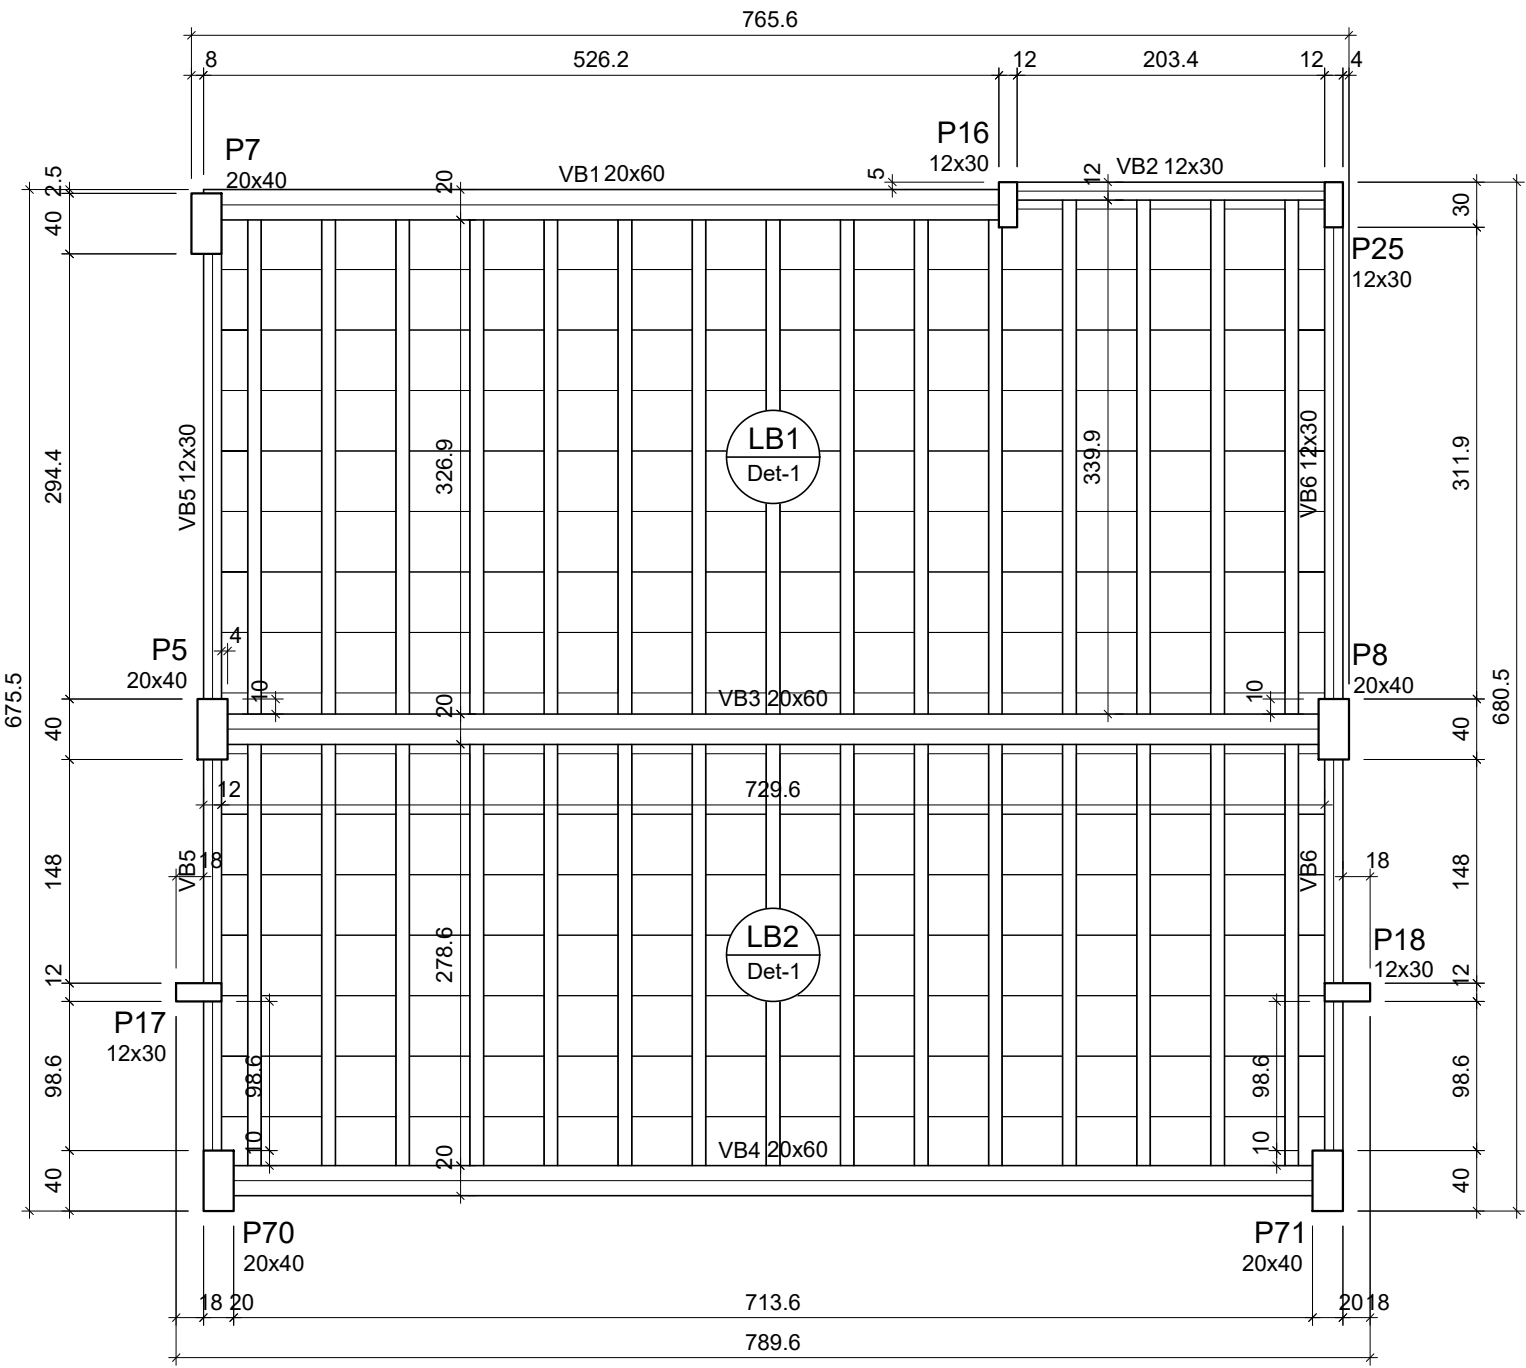

Forma do pavimento Barrilete
escala 1:50

Blocos de enchimento					
Detalhe	Tipo	Nome	Dimensões(cm)		
			hb	bx	by
1	EPS Unidirecional	B8/40/40	8	40	40
					240

Vigas			
Nome	Seção (cm)	Elevação (cm)	Nível (cm)
VB1	20x60	0	380
VB2	12x30	0	380
VB3	20x60	0	380
VB4	20x60	0	380
VB5	12x30	0	380
VB6	12x30	0	380

Lajes									
Dados						Sobrecarga (kgf/m²)			
Nome	Tipo	Altura (cm)	Elevação (cm)	Nível (cm)	Peso próprio (kgf/m²)	Adicional	Acidental	Localizada	Água
LB1	Treliçada 1D	12	0	380	138	182	100	-	150
LB2	Treliçada 1D	12	0	380	138	182	100	-	150


Características dos materiais	
fck (kgf/cm²)	Ecs (kgf/cm²)
300	268384

Dimensão máxima do agregado = 19 mm

Pilares			
Nome	Seção (cm)	Elevação (cm)	Nível (cm)
P5	20x40	0	380
P7	20x40	0	380
P8	20x40	0	380
P16	12x30	0	380
P17	12x30	0	380
P18	12x30	0	380
P25	12x30	0	380
P70	20x40	0	380
P71	20x40	0	380

Legenda dos pilares	
	Pilar que morre

Legenda das vigas e paredes	
	Viga

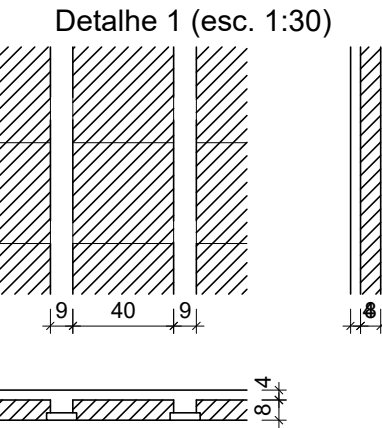

OBRA			
UBS			
ENDEREÇO			
BA 411, DISTRITO DE SALGADÁLIA			
	ARQUITETO RESPONSÁVEL		ENG. RESPONSÁVEL
	VINICIUS VELANES		VINICIUS VELANES CREA-BA 89299/D
	DESENHO		DATA
	VINICIUS VELANES		OUTUBRO 2023
DESCRIÇÃO		REVISÃO	
PROJETO ESTRUTURAL		000	
		PRANCHA	
		05/13	
		ESCALA	
		INDICADA	