



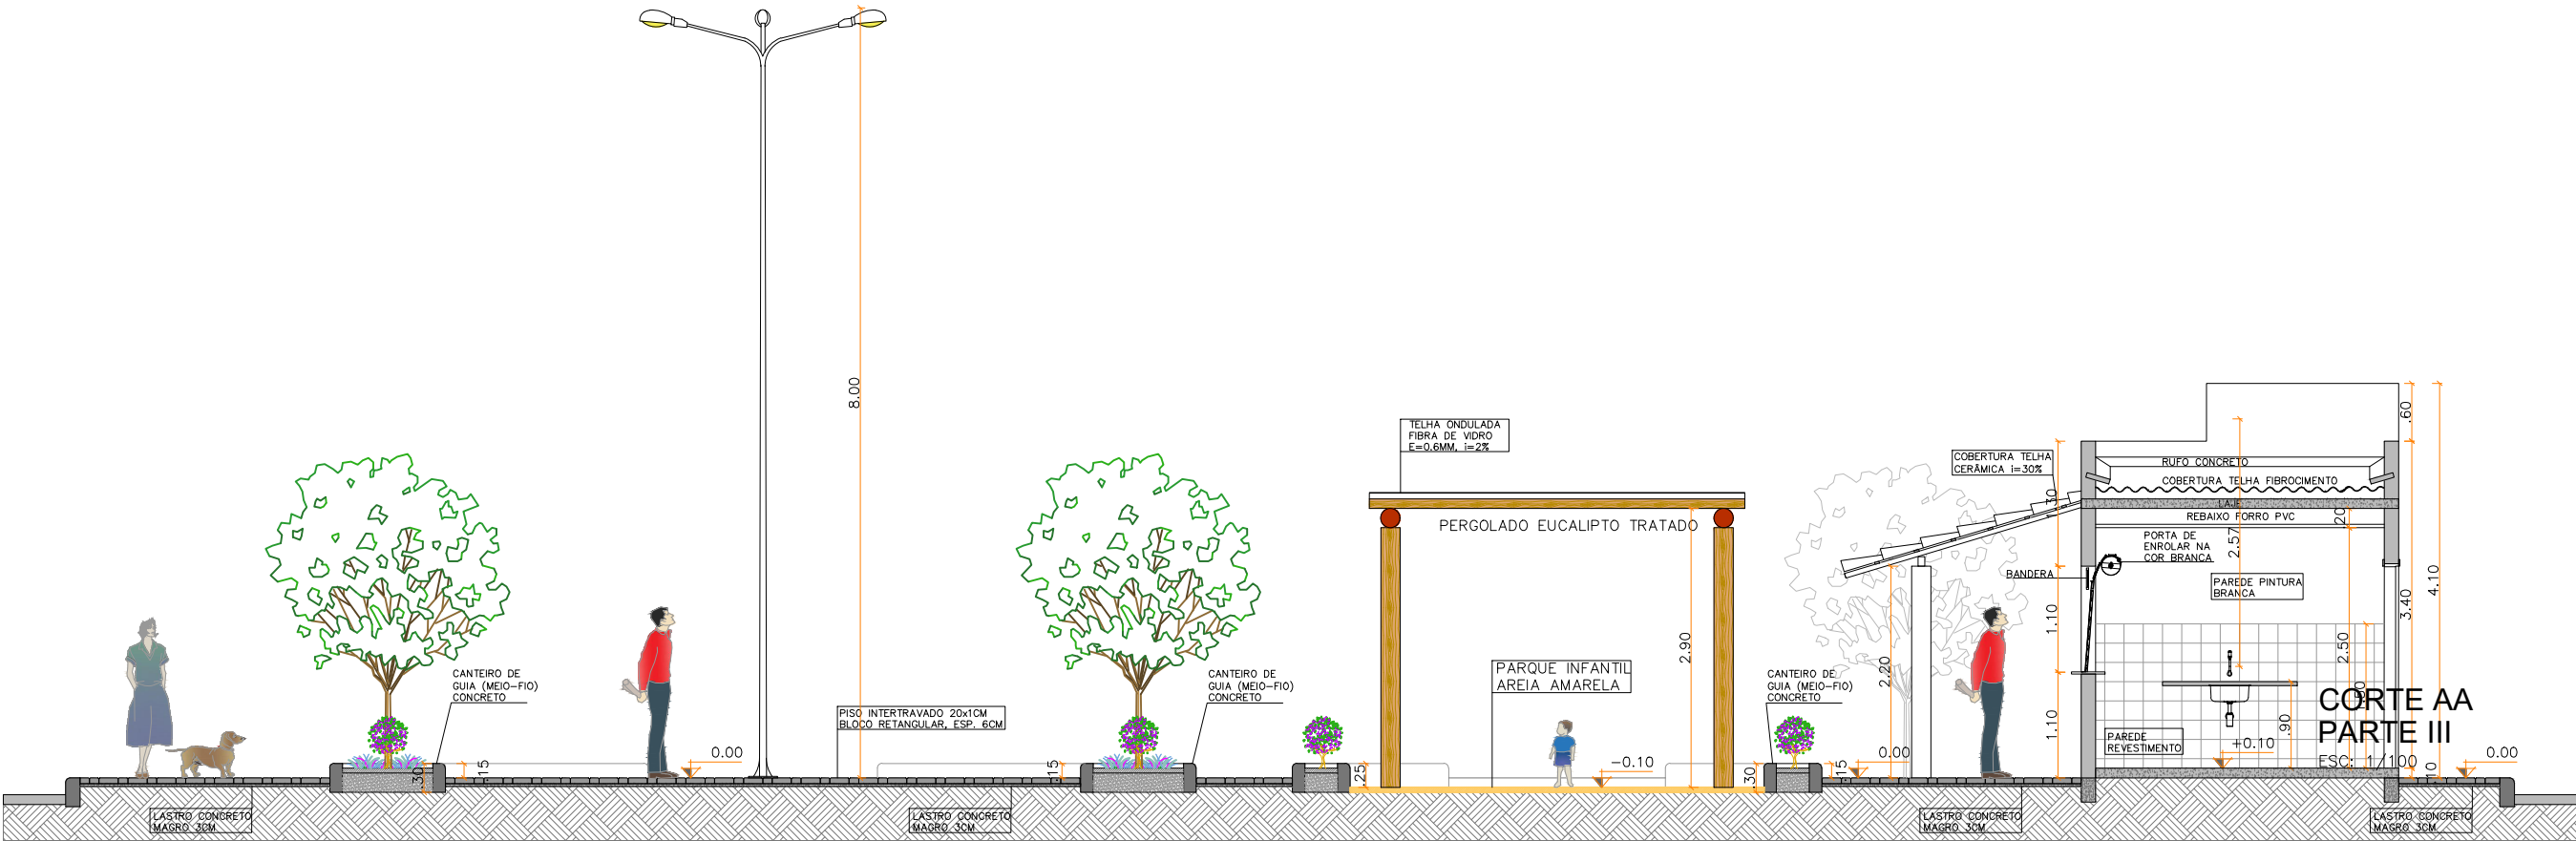

CORTE A-A
esc 1:50

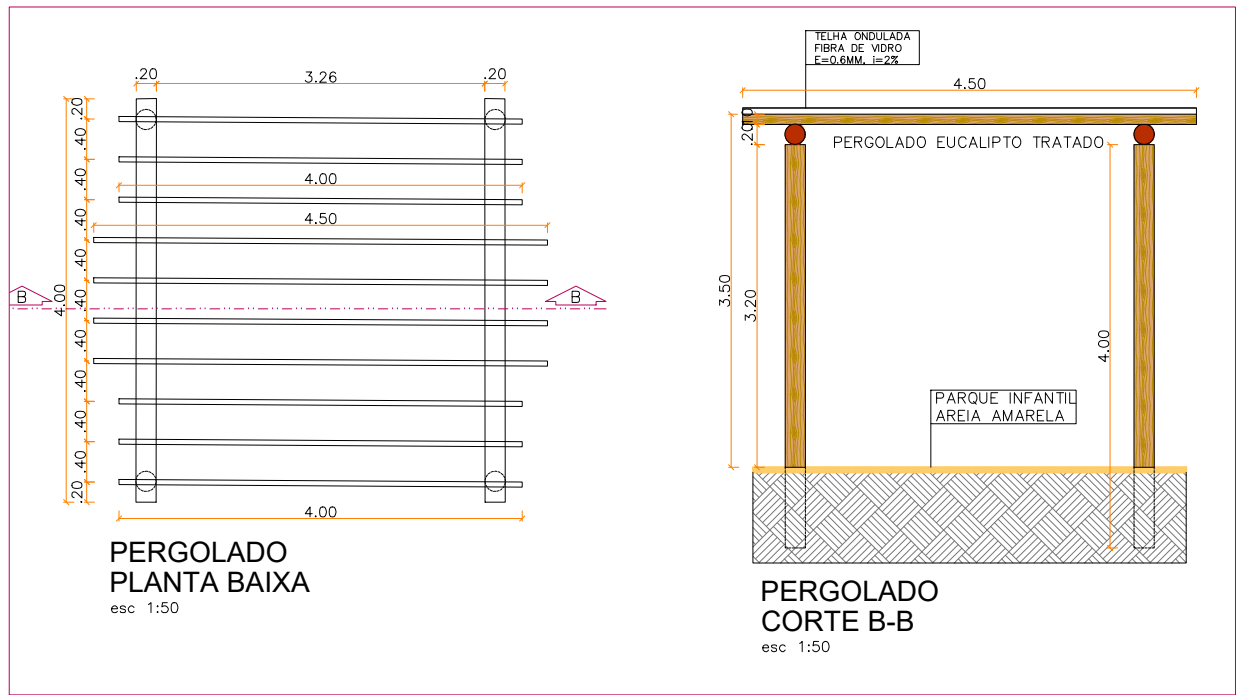

OBRA			
REFORMA PRAÇA RIACHO DA SERRA			
ENDEREÇO			
RIACHO DA SERRA - C. DO COITÉ			
	ARQUITETO RESPONSÁVEL		PRANCHA
			03/03
	THIAGO CRUZ CAU_A159068-5		ESCALA
	CAIQUE GUIMARÃES CREA_3000113356BA		1/125
	DESENHO THIAGO CRUZ		DATA JANEIRO 2023
DESCRIÇÃO		REVISÃO	
CORTE AA		000	