
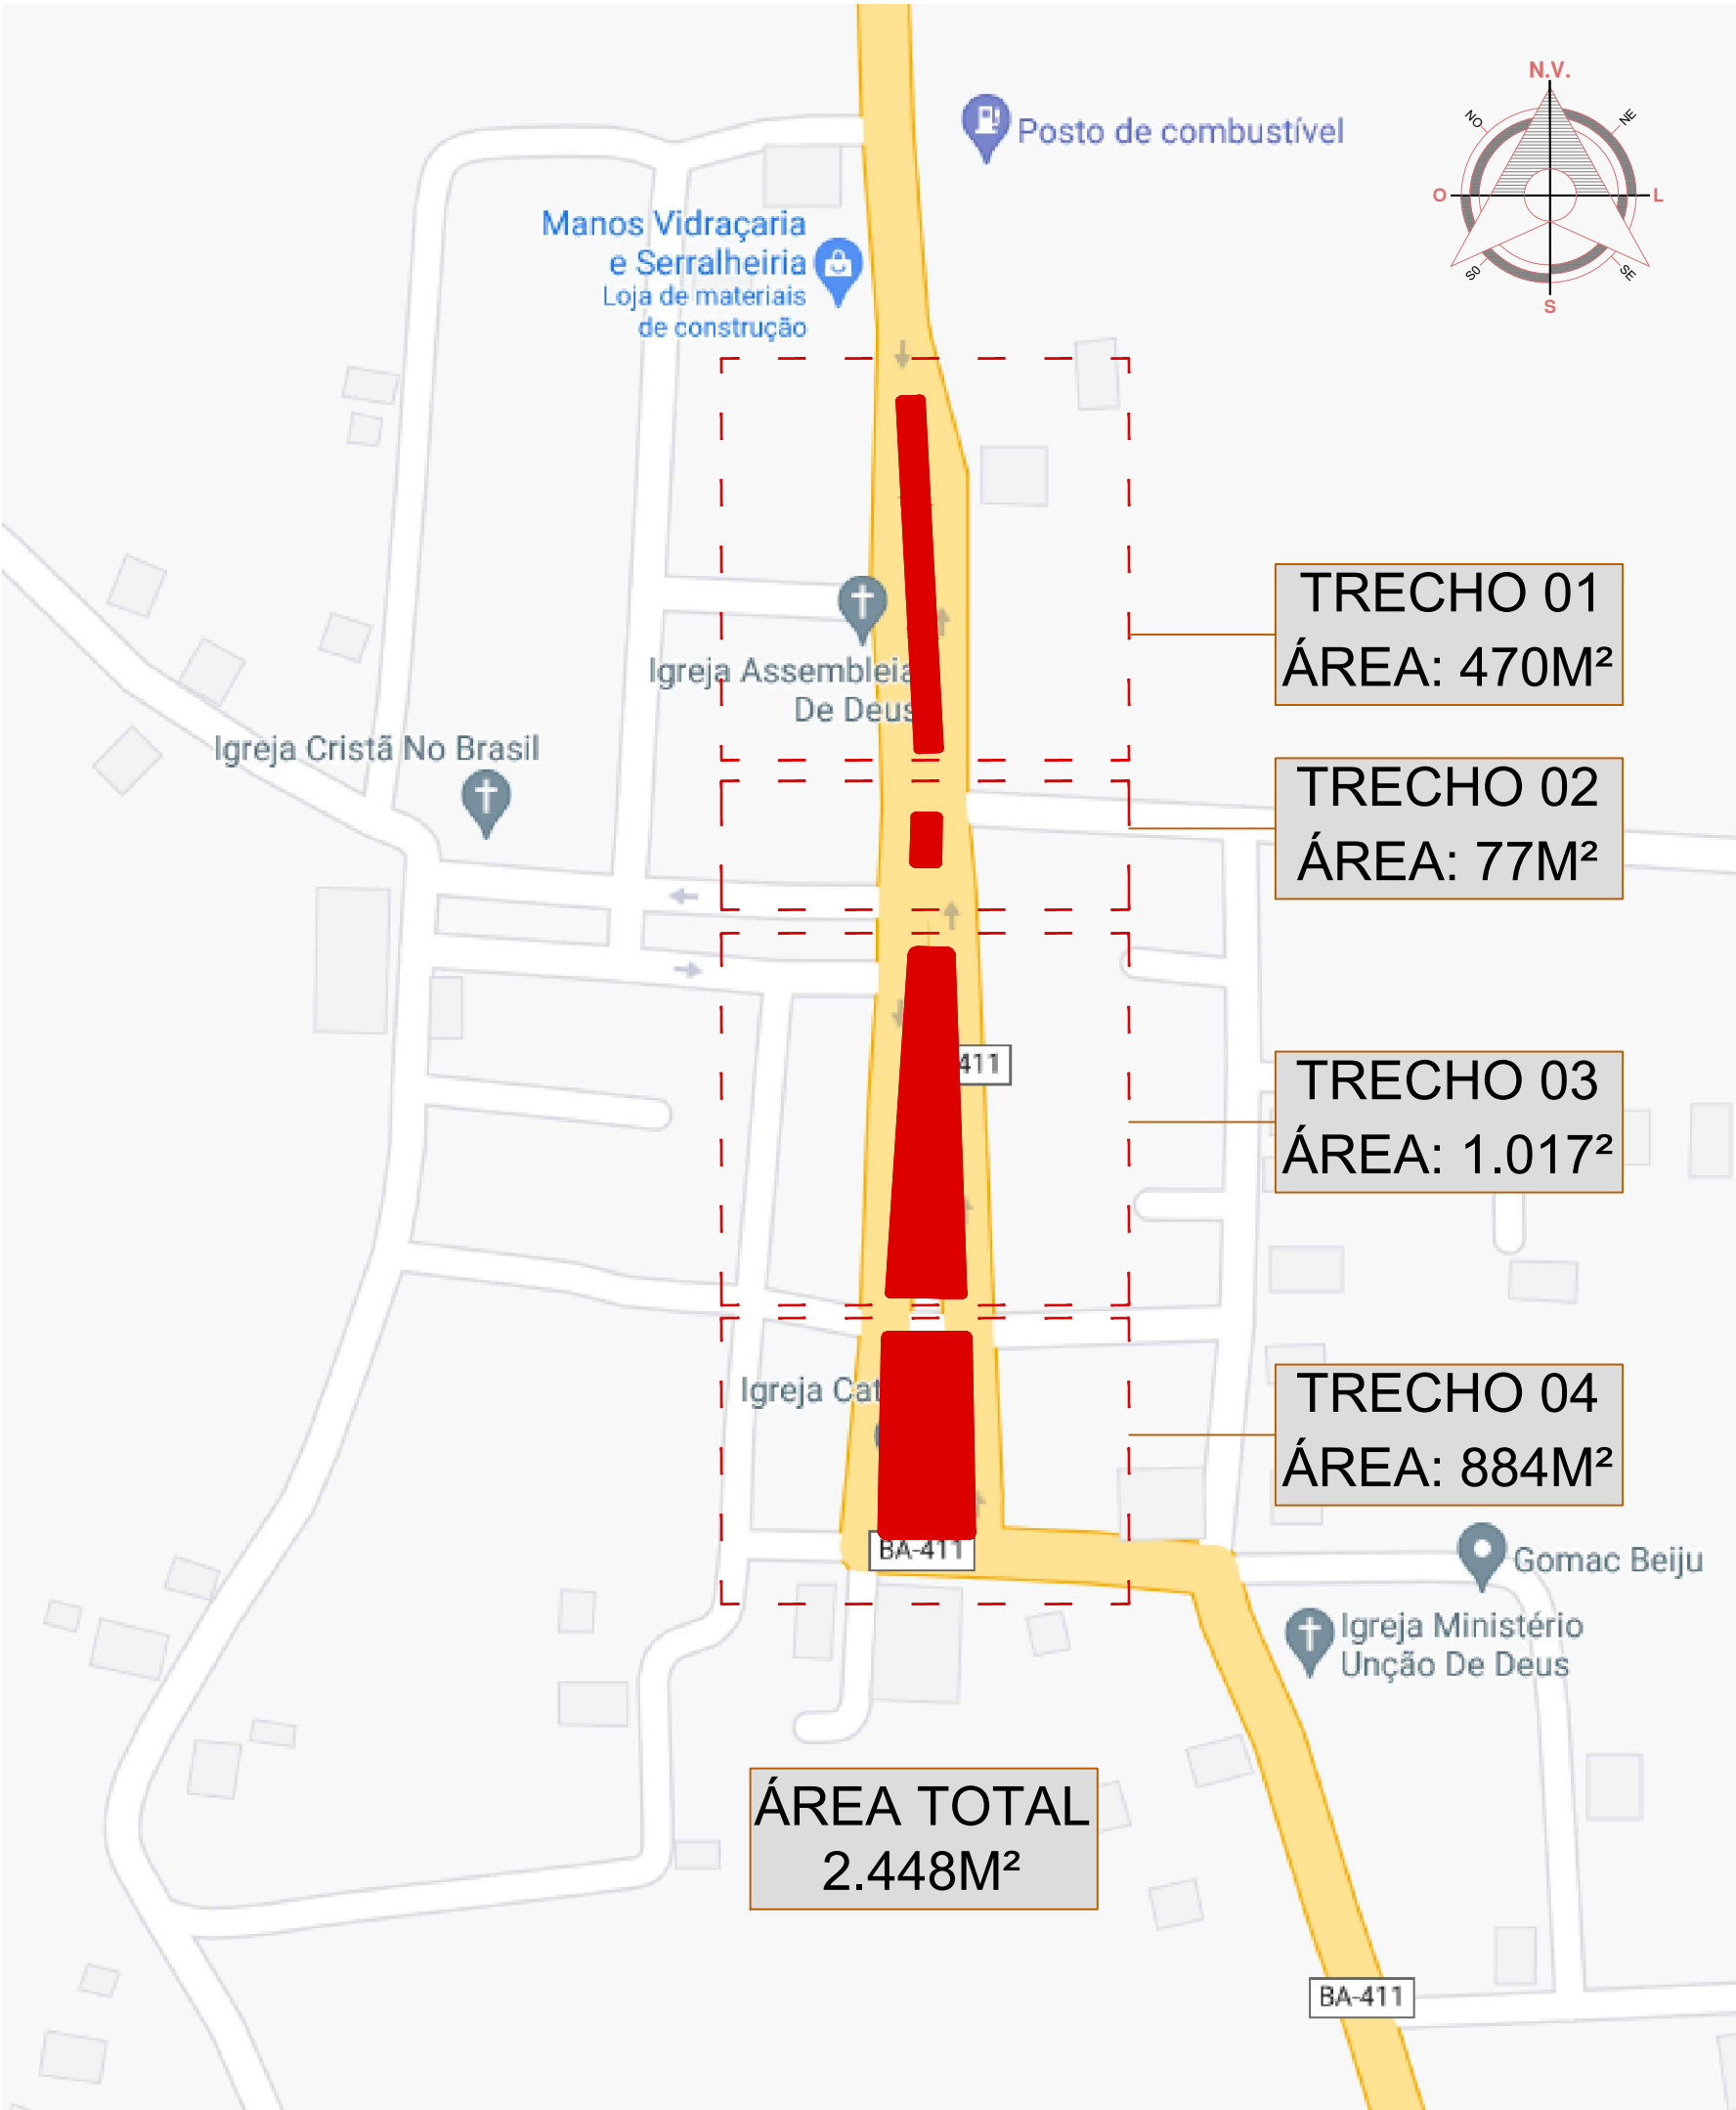


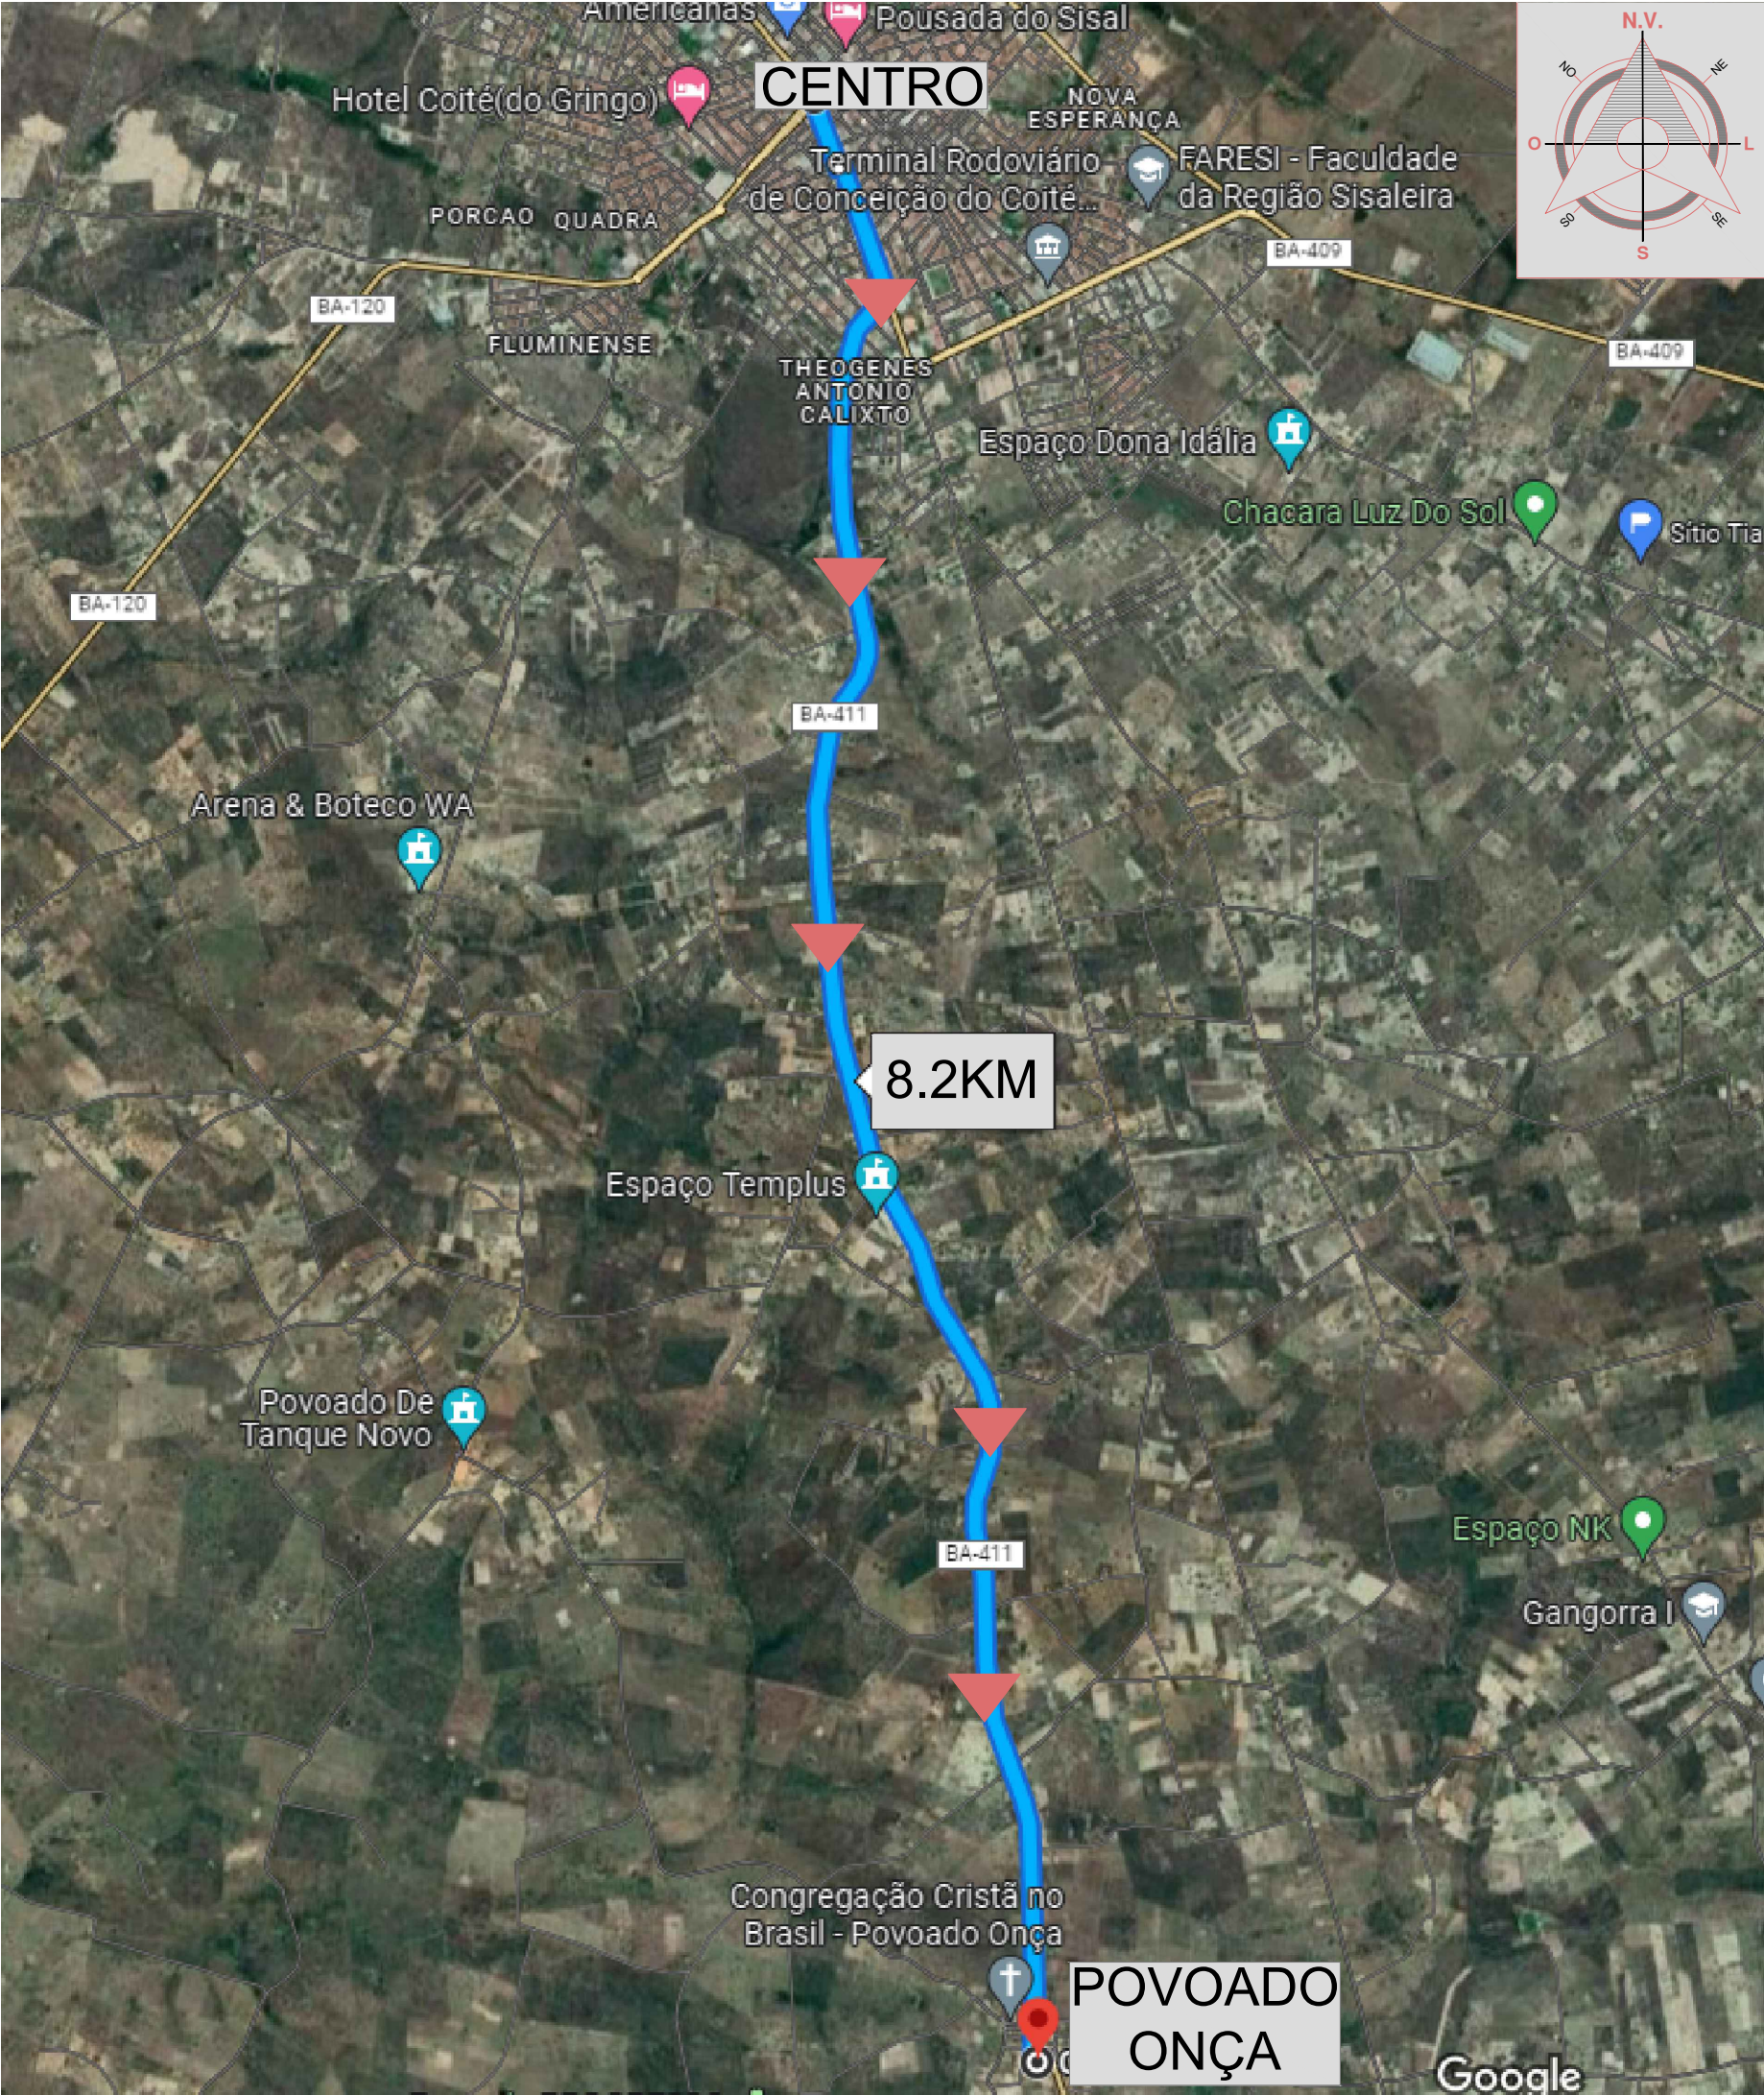

OBRA			PRAÇA POVOADO DA ONÇA	
ENDEREÇO			COITÉ - POV. ONÇA / VIA BA-411 KM 8.2	
DESCRIÇÃO			PLANTA SITUAÇÃO/ LOCALIZAÇÃO	PRANCHA
			ARQUITETO RESPONSÁVEL	01/05
			THIAGO CRUZ CAU_A159068-5	ESCALA 1/500
			SETOR INFRAESTRUTURA	DATA MARÇO 2023
			DESENHO THIAGO CRUZ	REVISÃO 000