


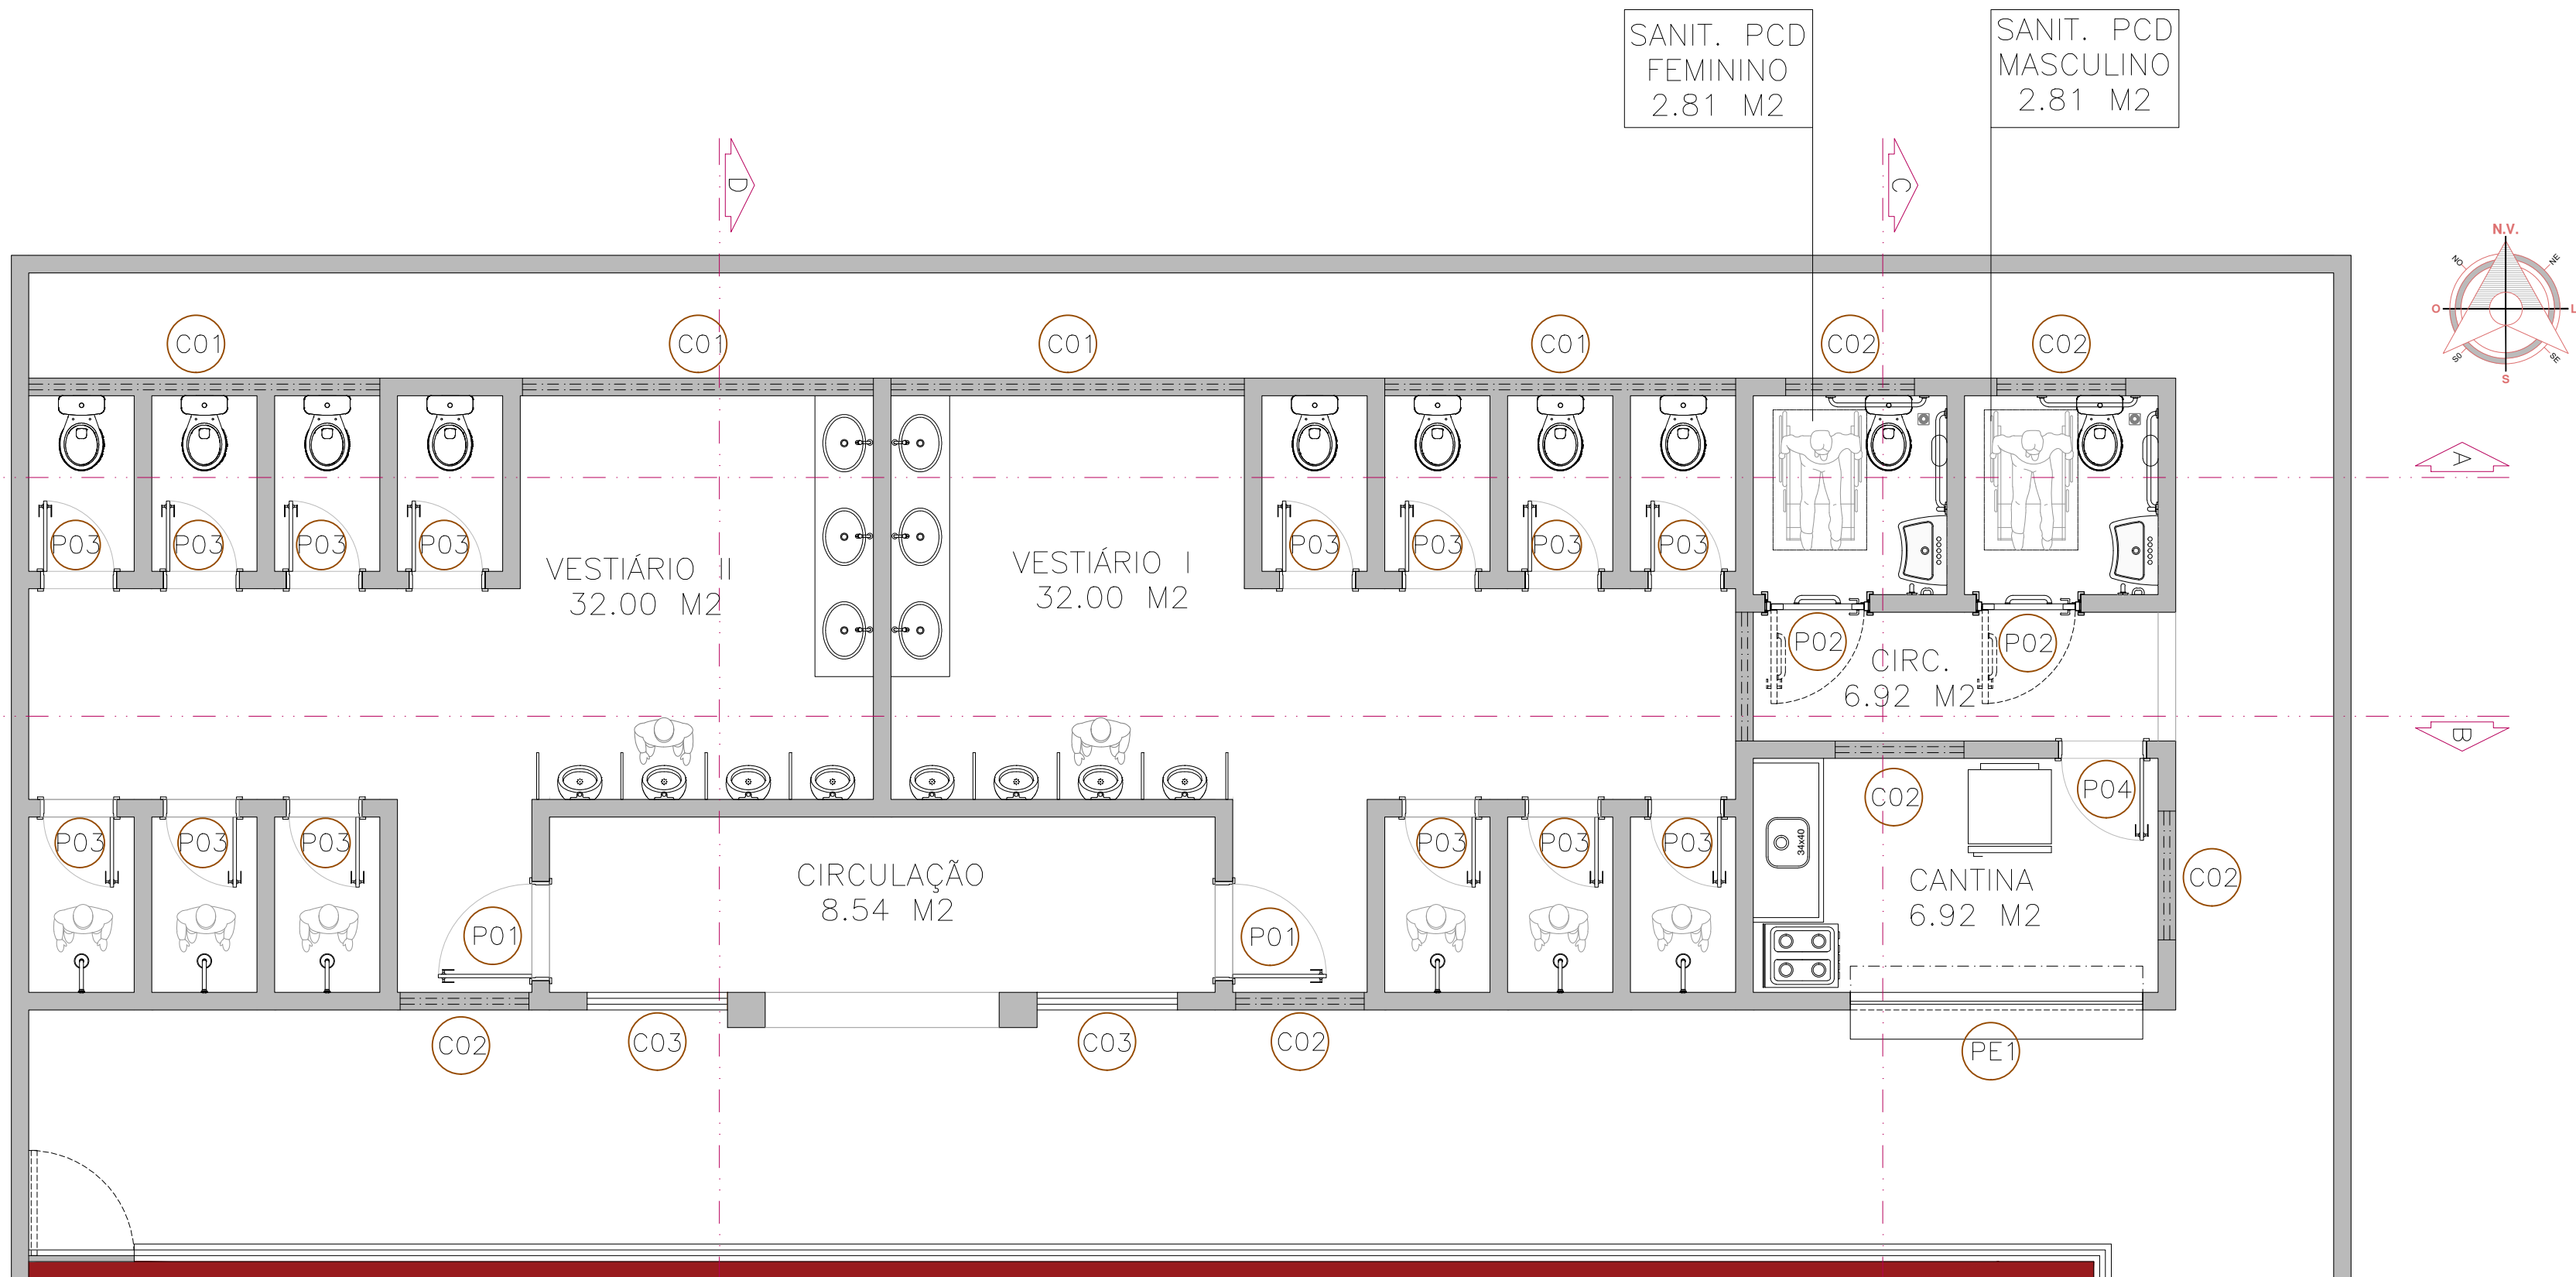

LEGENDA : COBOGÓ	LEGENDA : ESQUADRIA
C01 3.00x0.80M/H=1.80M	P01 0.80x2.1M
C02 1.10x0.80M/H=1.80M	P02 0.80x2.10M (PDC)
C03 1.20x2.50M/H=0.30M	P03 0.60x1.60M/H=0.20M
	P04 0.70x2.10M
	PE1 2.50x1.50M/H=1.00M

OBRA			
QUADRA POLIESPORTIVA			
ENDEREÇO			
POV. DE PEBA - DIST. SALGADÁLIA - C. DO COITÉ-BA			
	ARQUITETO RESPONSÁVEL	ENG. RESPONSÁVEL	PRANCHA
	THIAGO CRUZ CAU_A159068-5	CAIQUE GUIMARAES CREA_3000113356BA	03/07
	DESENHO	DATA	ESCALA
	THIAGO CRUZ	MARÇO 2024	1/50
DESCRIÇÃO			REVISÃO
PLANTA BAIXA - VESTIÁRIOS			000