


QUADRO DE ESPECIFICAÇÕES	
PAIEDE	1. PINTURA COM TINTA PVA EM PAREDES, DUAS DEMÃOS(BRANCA). H=1,2M
	2. PINTURA COM TINTA PVA EM PAREDES, DUAS DEMÃOS(BRANCA). 2,8M
	3. PINTURA COM TINTA PVA EM PAREDES, DUAS DEMÃOS(BRANCA). 0,8M
	4. PINTURA COM TINTA PVA EM PAREDES, DUAS DEMÃOS(BRANCA). 2,3M
TETO	1. PINTURA COM TINTA PVA EM PAREDES, DUAS DEMÃOS(BRANCA).
PISO	1. REVESTIMENTO CERÂMICO PARA PISO COM PLACAS TIPO ESMALTADA PADRÃO POPULAR DE DIMENSÕES 33X33 CM
LEGENDA DE ESQUADRIAS	
JANELAS	PORTÕES
(J1) 2,06M x 1,53M, h=1,10M	(P1) 1,56M x 2,08M
(J2) 1,00M x 1,50M, h=1,00M	(P2) 2,05M x 2,30M
(J3) 1,00M x 1,50M, h=0,50M	COBOGÓ
(J4) 2,01M x 1,53M, h=1,10M	(C1) 1,00M x 2,00M, h=1,50M
(J5) 0,39M x 0,39M, h=1,80M	
(J6) 1,00M x 1,10M, h=1,00M	
(J7) 0,50M x 0,50M, h=1,87M	

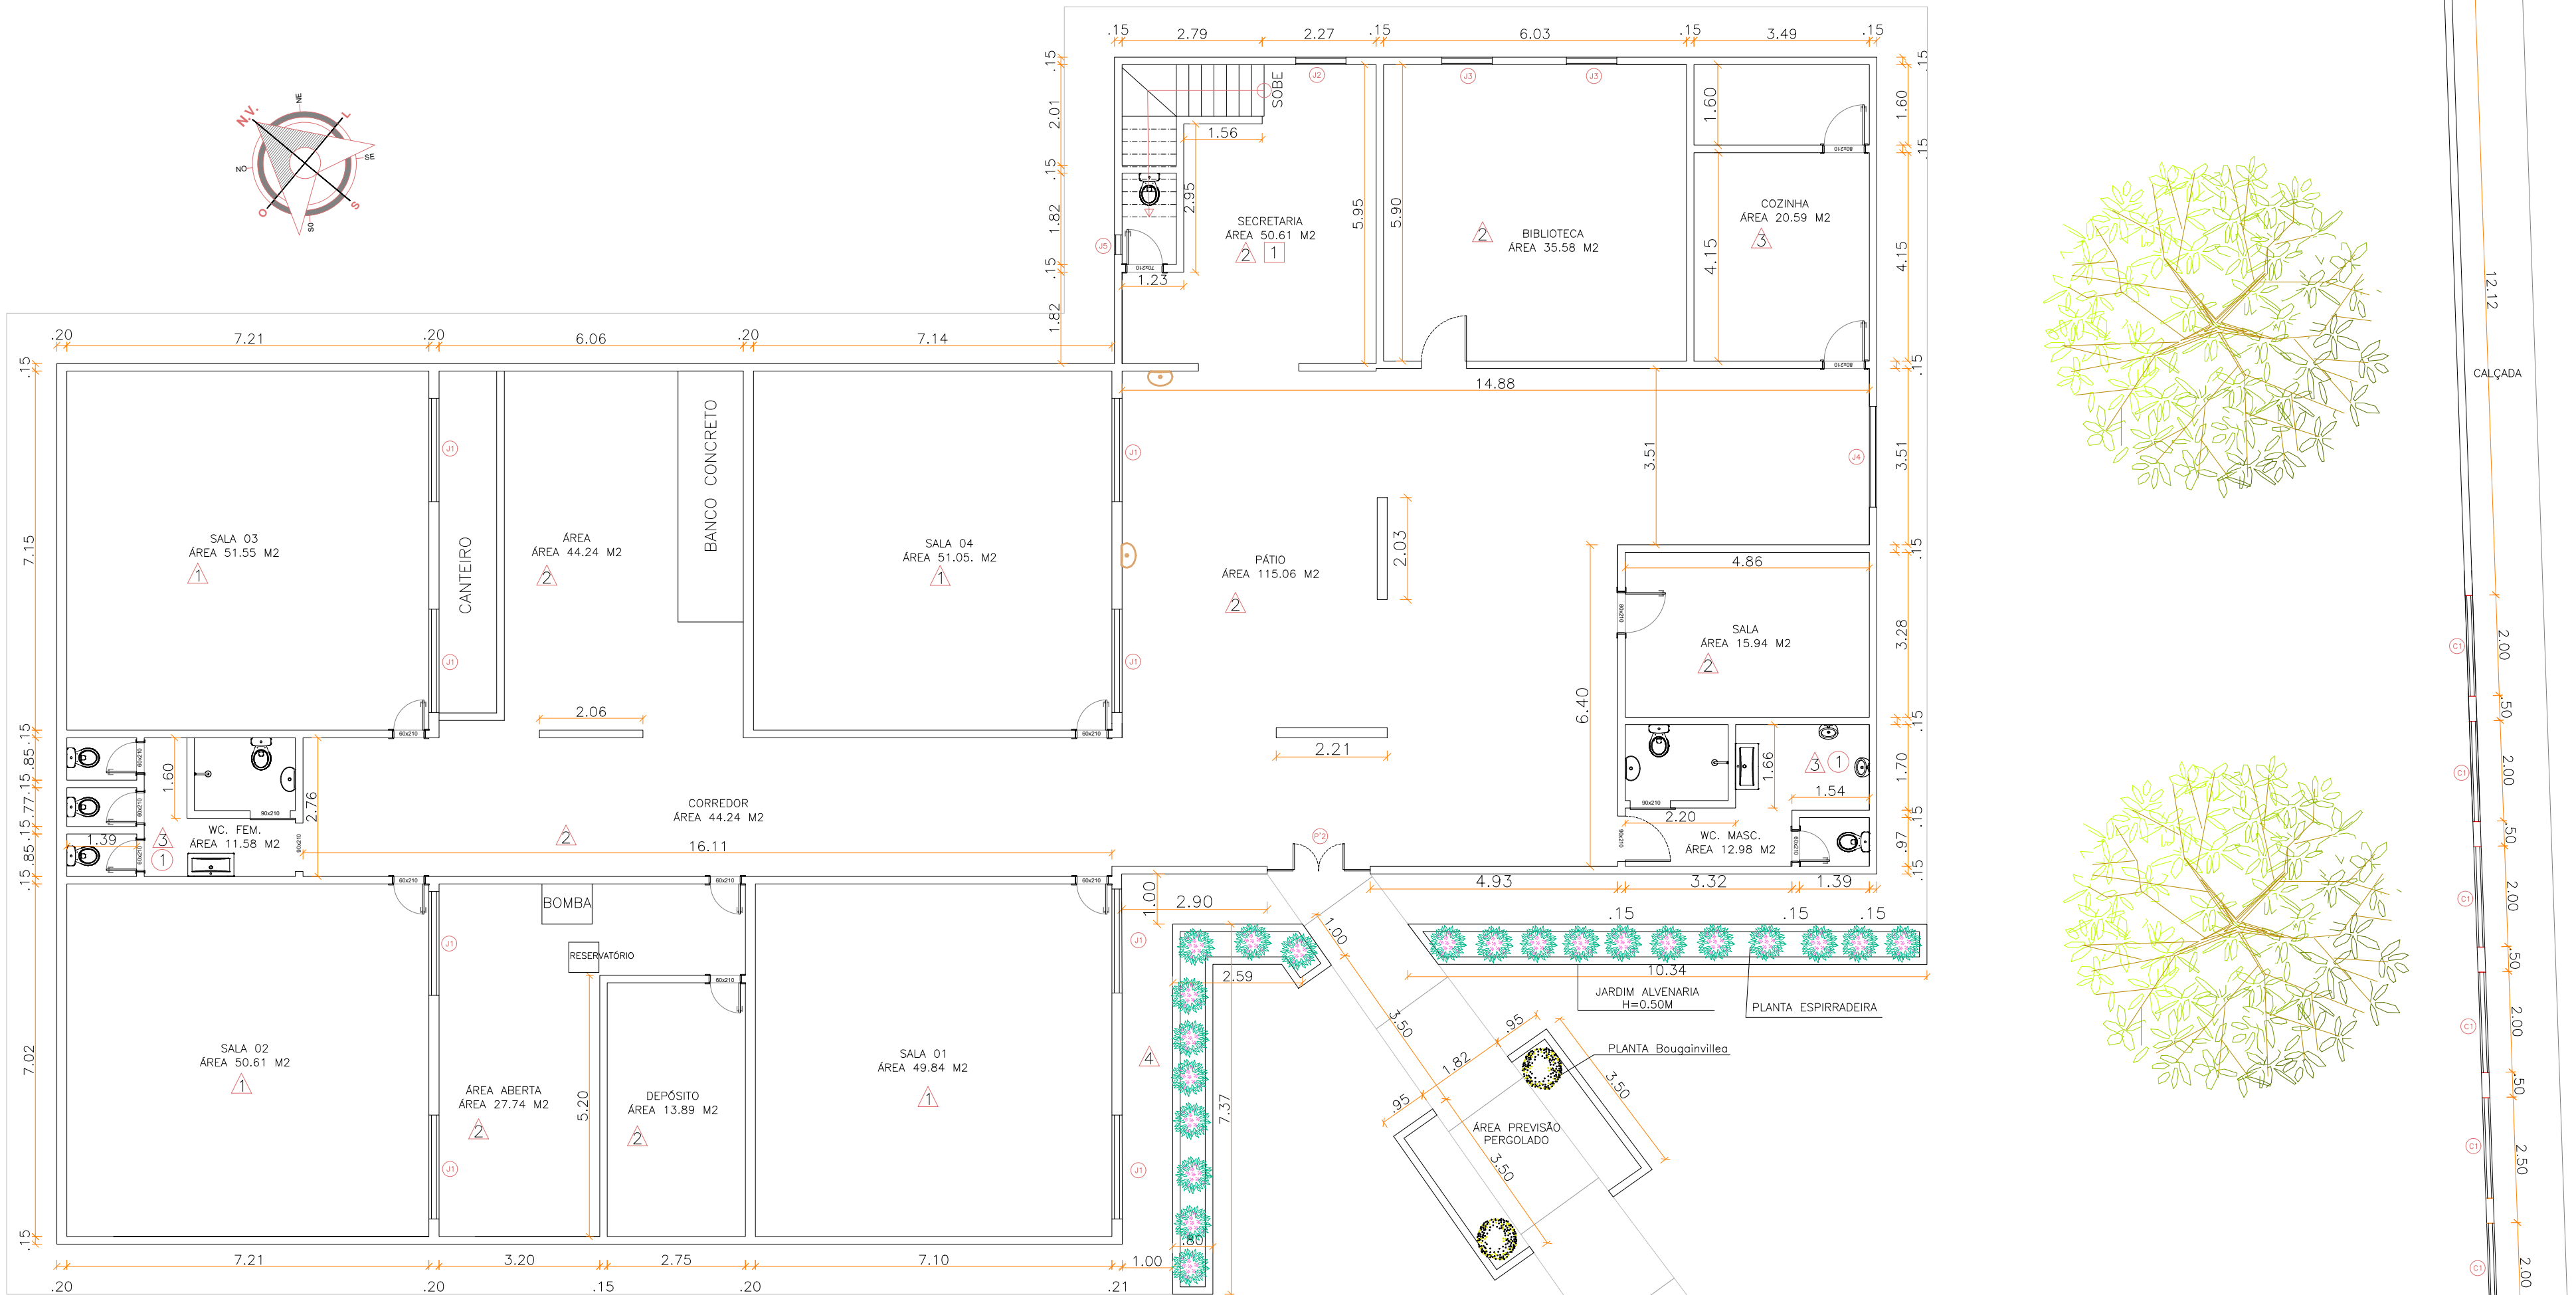

PLANTA BAIXA
esc 1:125

RUA ANTONIO CALIXTO DA CUNHA

RUA AVELINO J SANTOS

OBRA			
ESC. PROF. SIZENANDO F. DE SOUZA			
ENDEREÇO			
RUA AVELINO J. SANTOS - SEDE			
	ARQUITETO RESPONSÁVEL	ENG. RESPONSÁVEL	PRANCHA
	THIAGO CRUZ CAU_0159068-5	CAIQUE GUIMARÃES CREA_30001133568A	04/04
	DESENHO	THIAGO CRUZ	ESCALA
	1:100		
REVISÃO			DATA
000			JUNHO 2021
PLANTA BAIXA - ÁREA TOTAL			
ESCOLA SIZENANDO FERREIRA DE SOUZA.dwg			