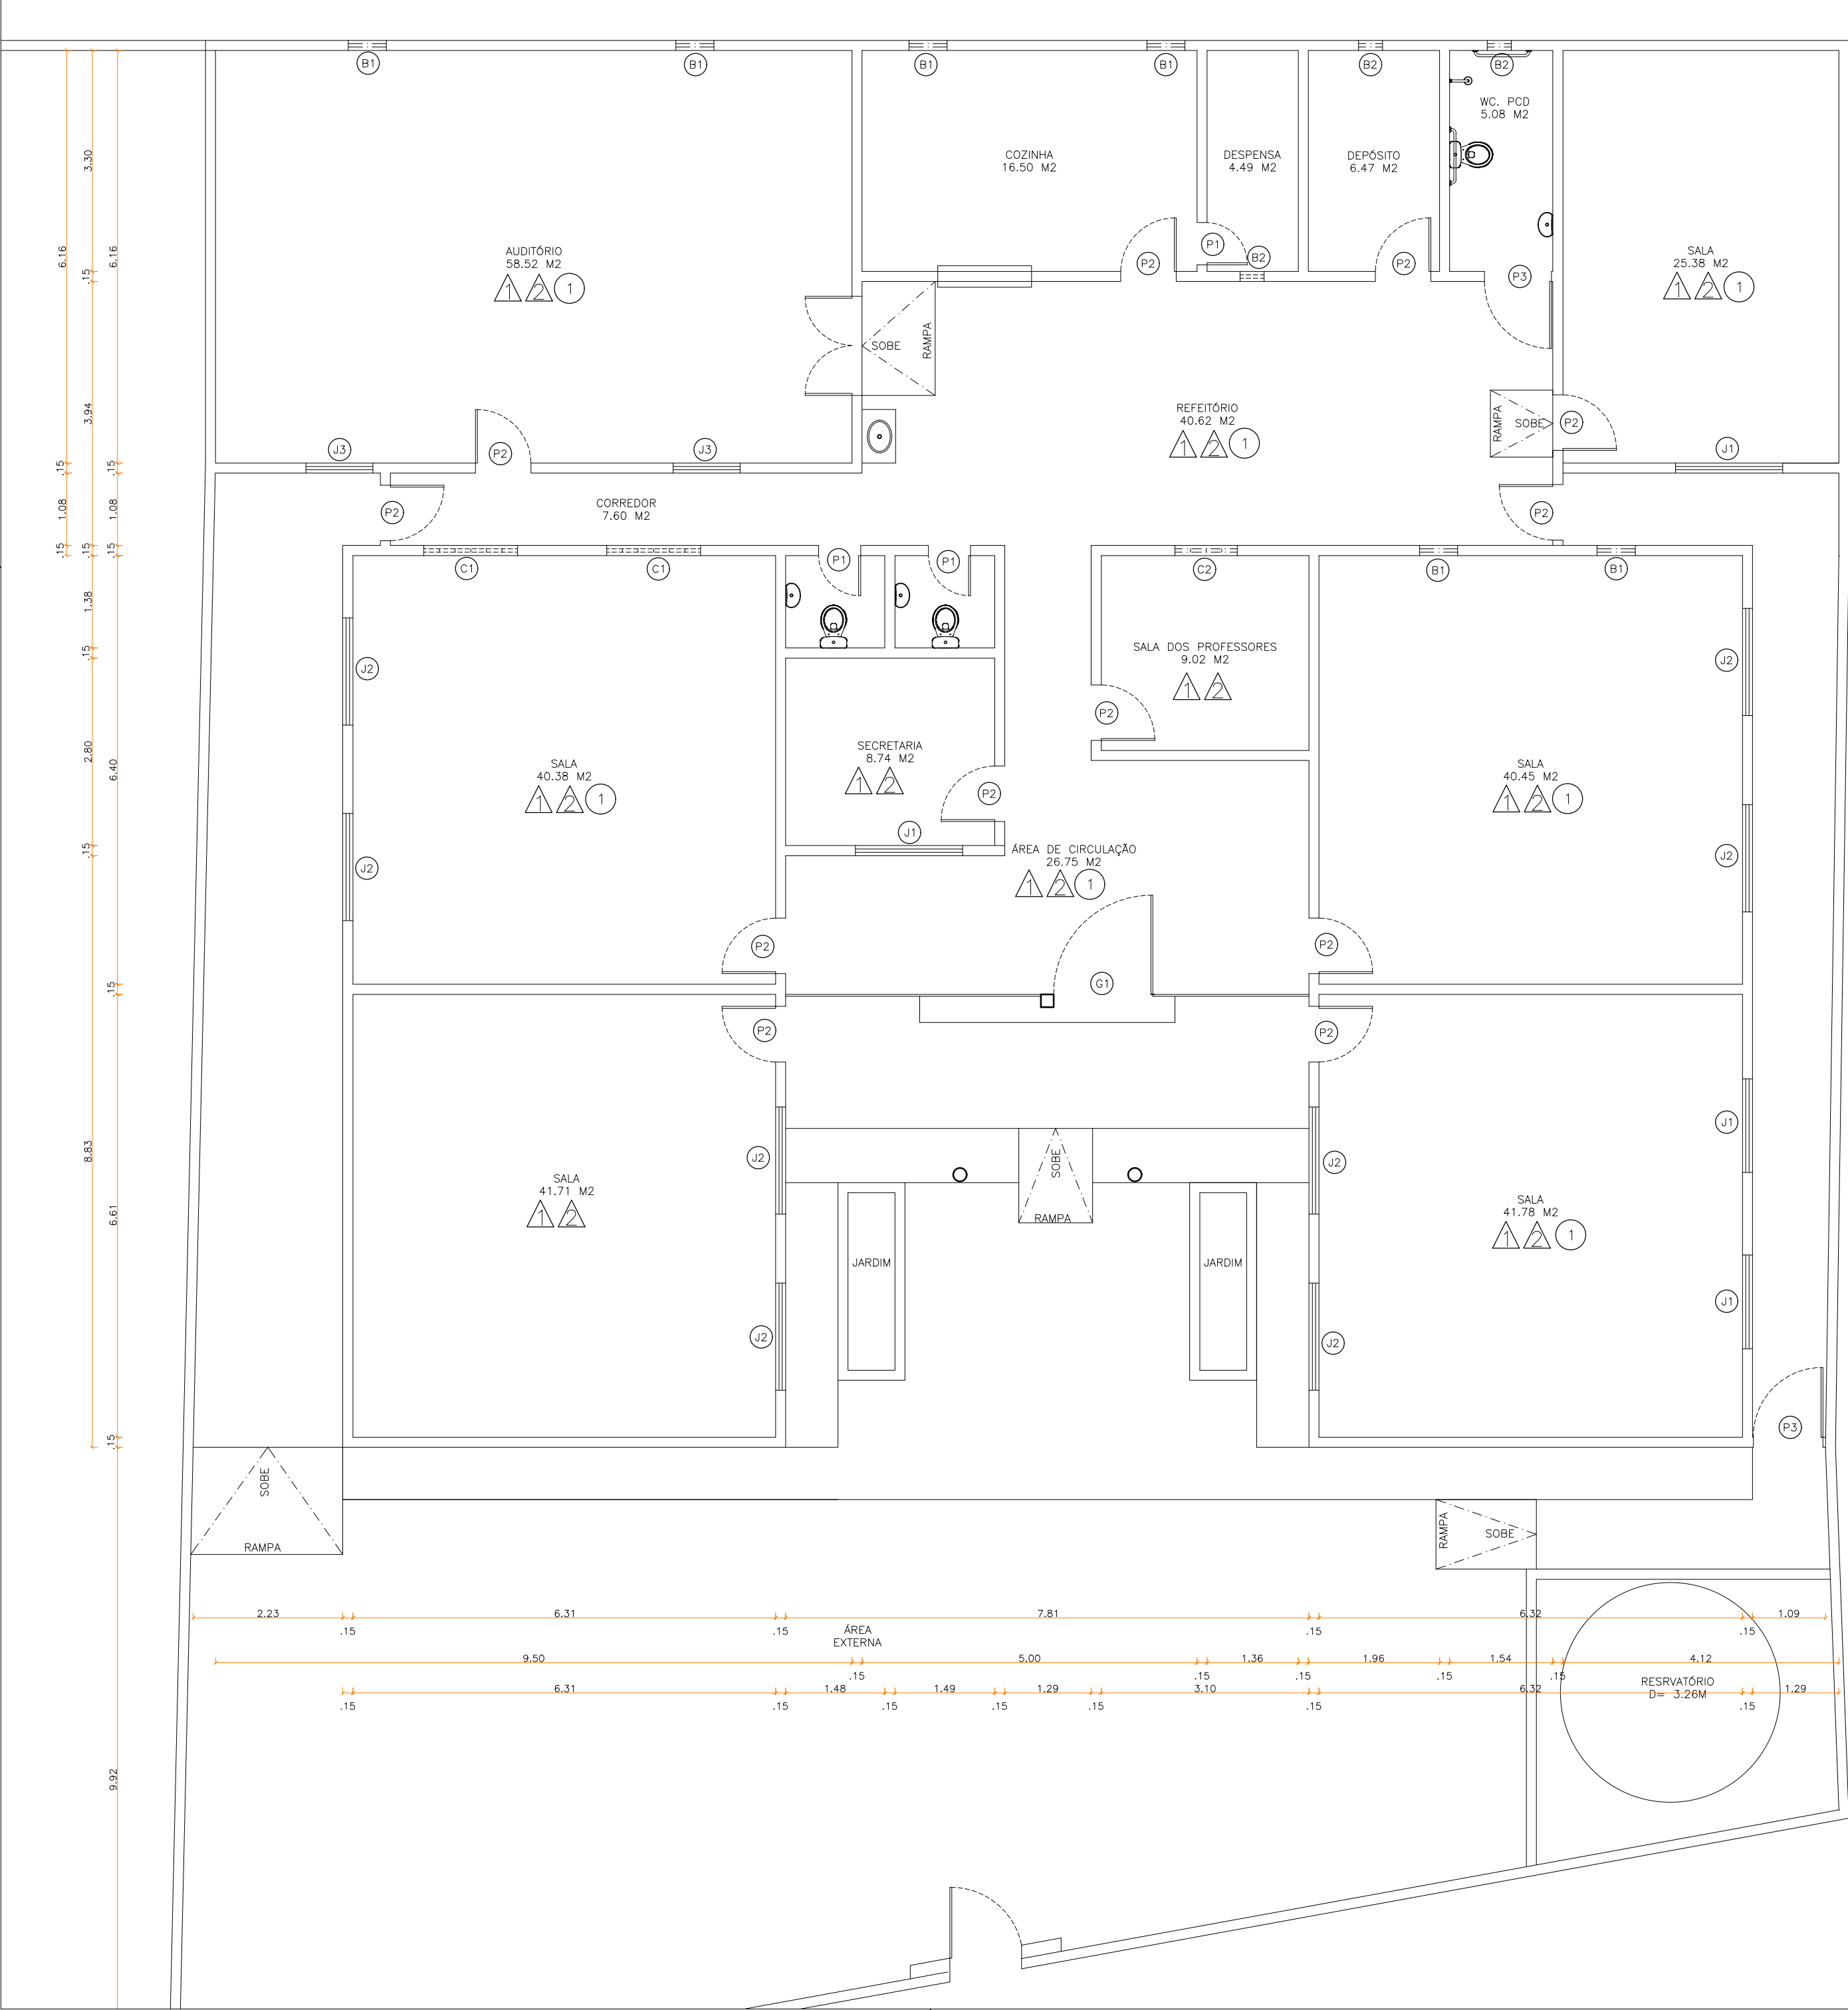


QUADRO DE ESPECIFICAÇÕES	
PAREDE	1. REVESTIMENTO CERÂMICO PARA PAREDES INTERNAS COM PLACAS TIPO ESMALTADA EXTRA DE DIMENSÕES 25x35 CM. H=1.40M
	2. REVESTIMENTO CERÂMICO PARA PAREDES INTERNAS COM PLACAS TIPO ESMALTADA, DIMENSÕES 10x10 CM (AZUL MARINHO)
FORRO	1. FORRO PVC LISO
LEGENDAS DE ESQUADRIAS	
COBOGÓ	
C1	1.40M x 0.54M H=1.70M
C2	0.93M x 0.54M H=1.70M
C3	0.93M x 0.54M H=1.70M
BASCULANTE	
B1	0.57M x 0.37M H=1.85M
B2	0.36M x 0.36M H=1.85M
PORTAS	
P1	0.60M x 2.10M
P2	0.80M x 2.10M
P3	1.00M x 2.10M
GRADE	
G1	1.48M x 2.10M
JANELAS	
J1	1.40M x 1.35M H=1.00M
J2	1.60M x 1.35M H=1.00M
J3	1.00M x 1.45M H=1.00M

OBRA			
ESCOLA RAQUEL DE QUEIROZ			
ENDEREÇO			
AÇUDE DE AROEIRA, COITÉ-BA			
	ARQUITETO RESPONSÁVEL		PRANCHA
			01/02
	THIAGO CRUZ CAU_A159068-5		ESCALA
	CAIQUE GUIMARÃES CREA_3000113356BA		1/75
	DESENHO CAIQUE GUIMARÃES		DATA
DESCRIÇÃO		JUNHO 2021	
PLANTA BAIXA		REVISÃO	
		000	