


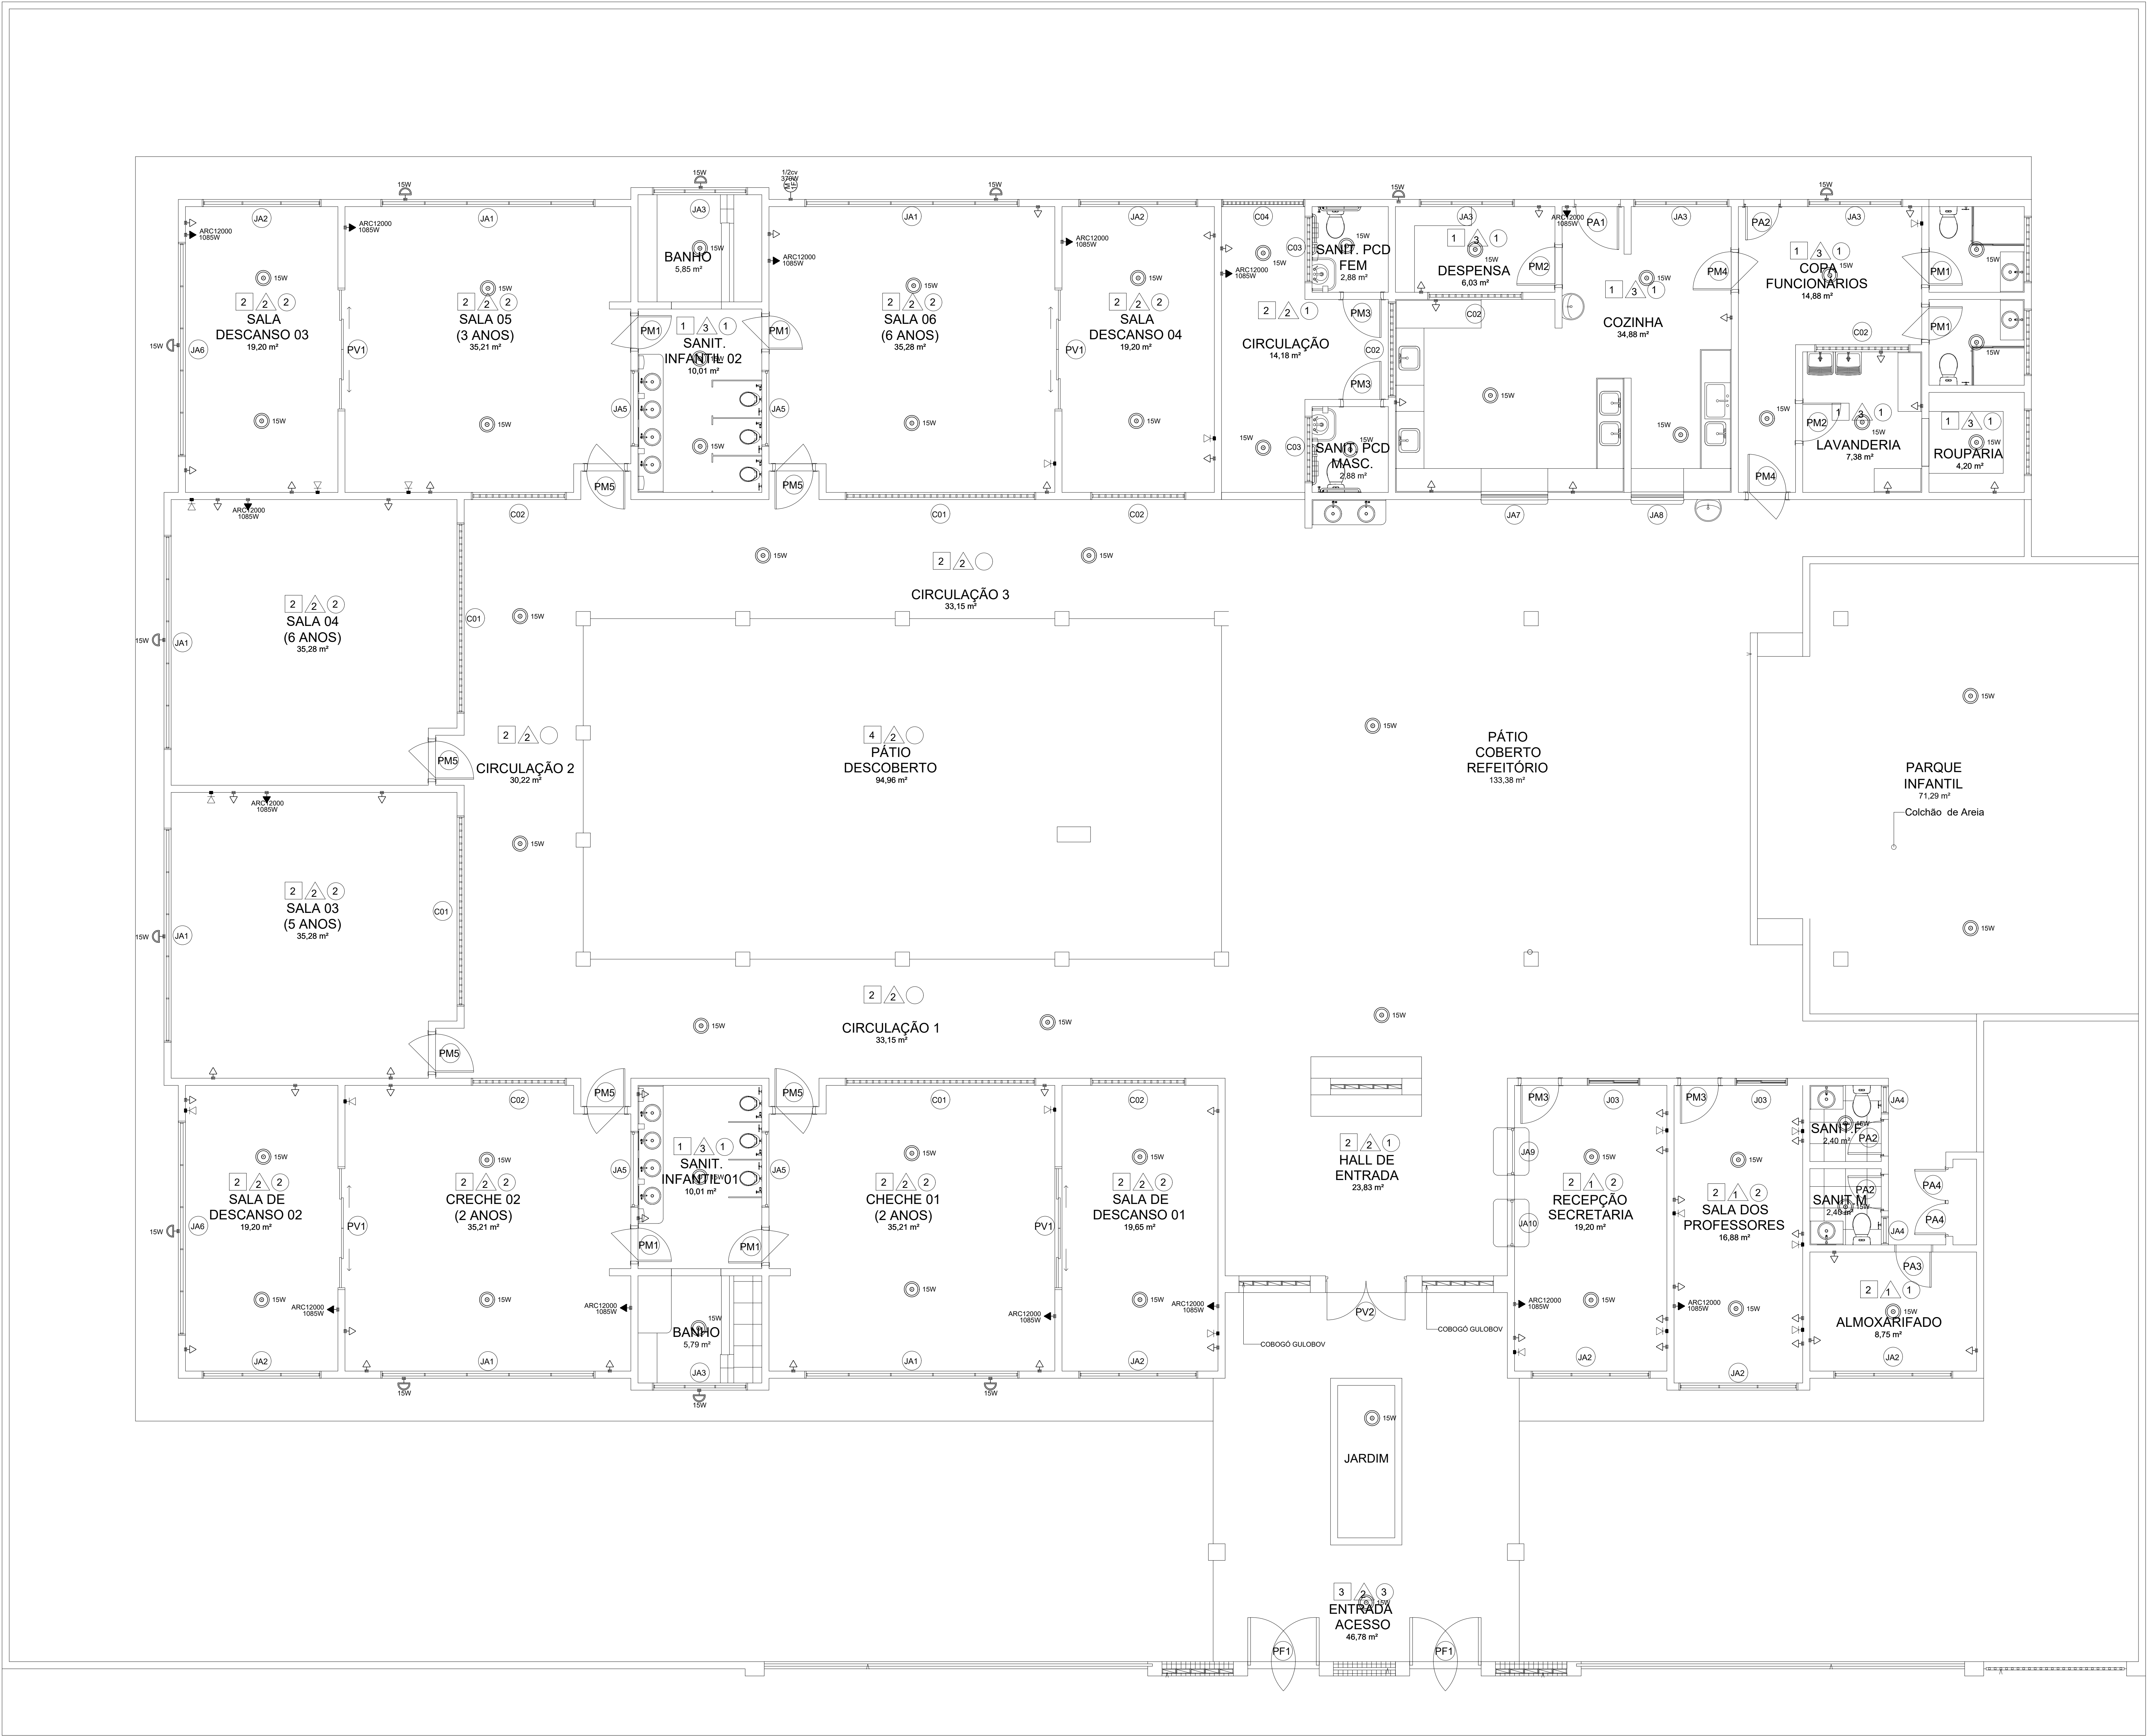

Espera para rede lógica a 0,30m do piso
Motor monofásico a 0,30m do piso
Ponto genérico de luz 15W
Tomada alta a 2,20m do piso
Tomada baixa a 0,30m do piso

120v	Pontos de força - Uso específico - Bomba - 120v monofásico
ARC12000	Pontos de força - Uso específico - Condicionador de ar Split 12000BTU

Elétrica	
Acessórios p/ eletrodutos	
Caixa PVC 4x2"	72 pz
Caixa PVC octogonal 4"x4"	54 pz
Caixa de Luz 4"x42"	12 pz
Dispositivo Elétrico - embutido	
Placa 2x4"	15 pz
Placa p/ 1 função	57 pz
Placa 2x4	57 pz
Tomada hexagonal (NBR 14136) 2P+T 10A	57 pz
Lógica	
Acessórios p/ eletrodutos	
Caixa PVC 4x2"	19 pz
Dispositivo Lógica - embuir	
Placa 2x4	19 pz
Tomada redonda RJ45	19 pz

OBRA			
CRECHE			
CONCEIÇÃO DO COITÉ			
ENDEREÇO	ARQUITETO RESPONSÁVEL	ENG. RESPONSÁVEL	PRÁTICA 01/24
	VINCÍULOS VELANES CREIA-SIA RESIDUO		ESCALA INDICADA
	DESENHO VINCÍULOS VELANES		DATA NOVEMBRO 2023
	DESCRIÇÃO ELÉTRICA E LÓGICA		REVISÃO 000