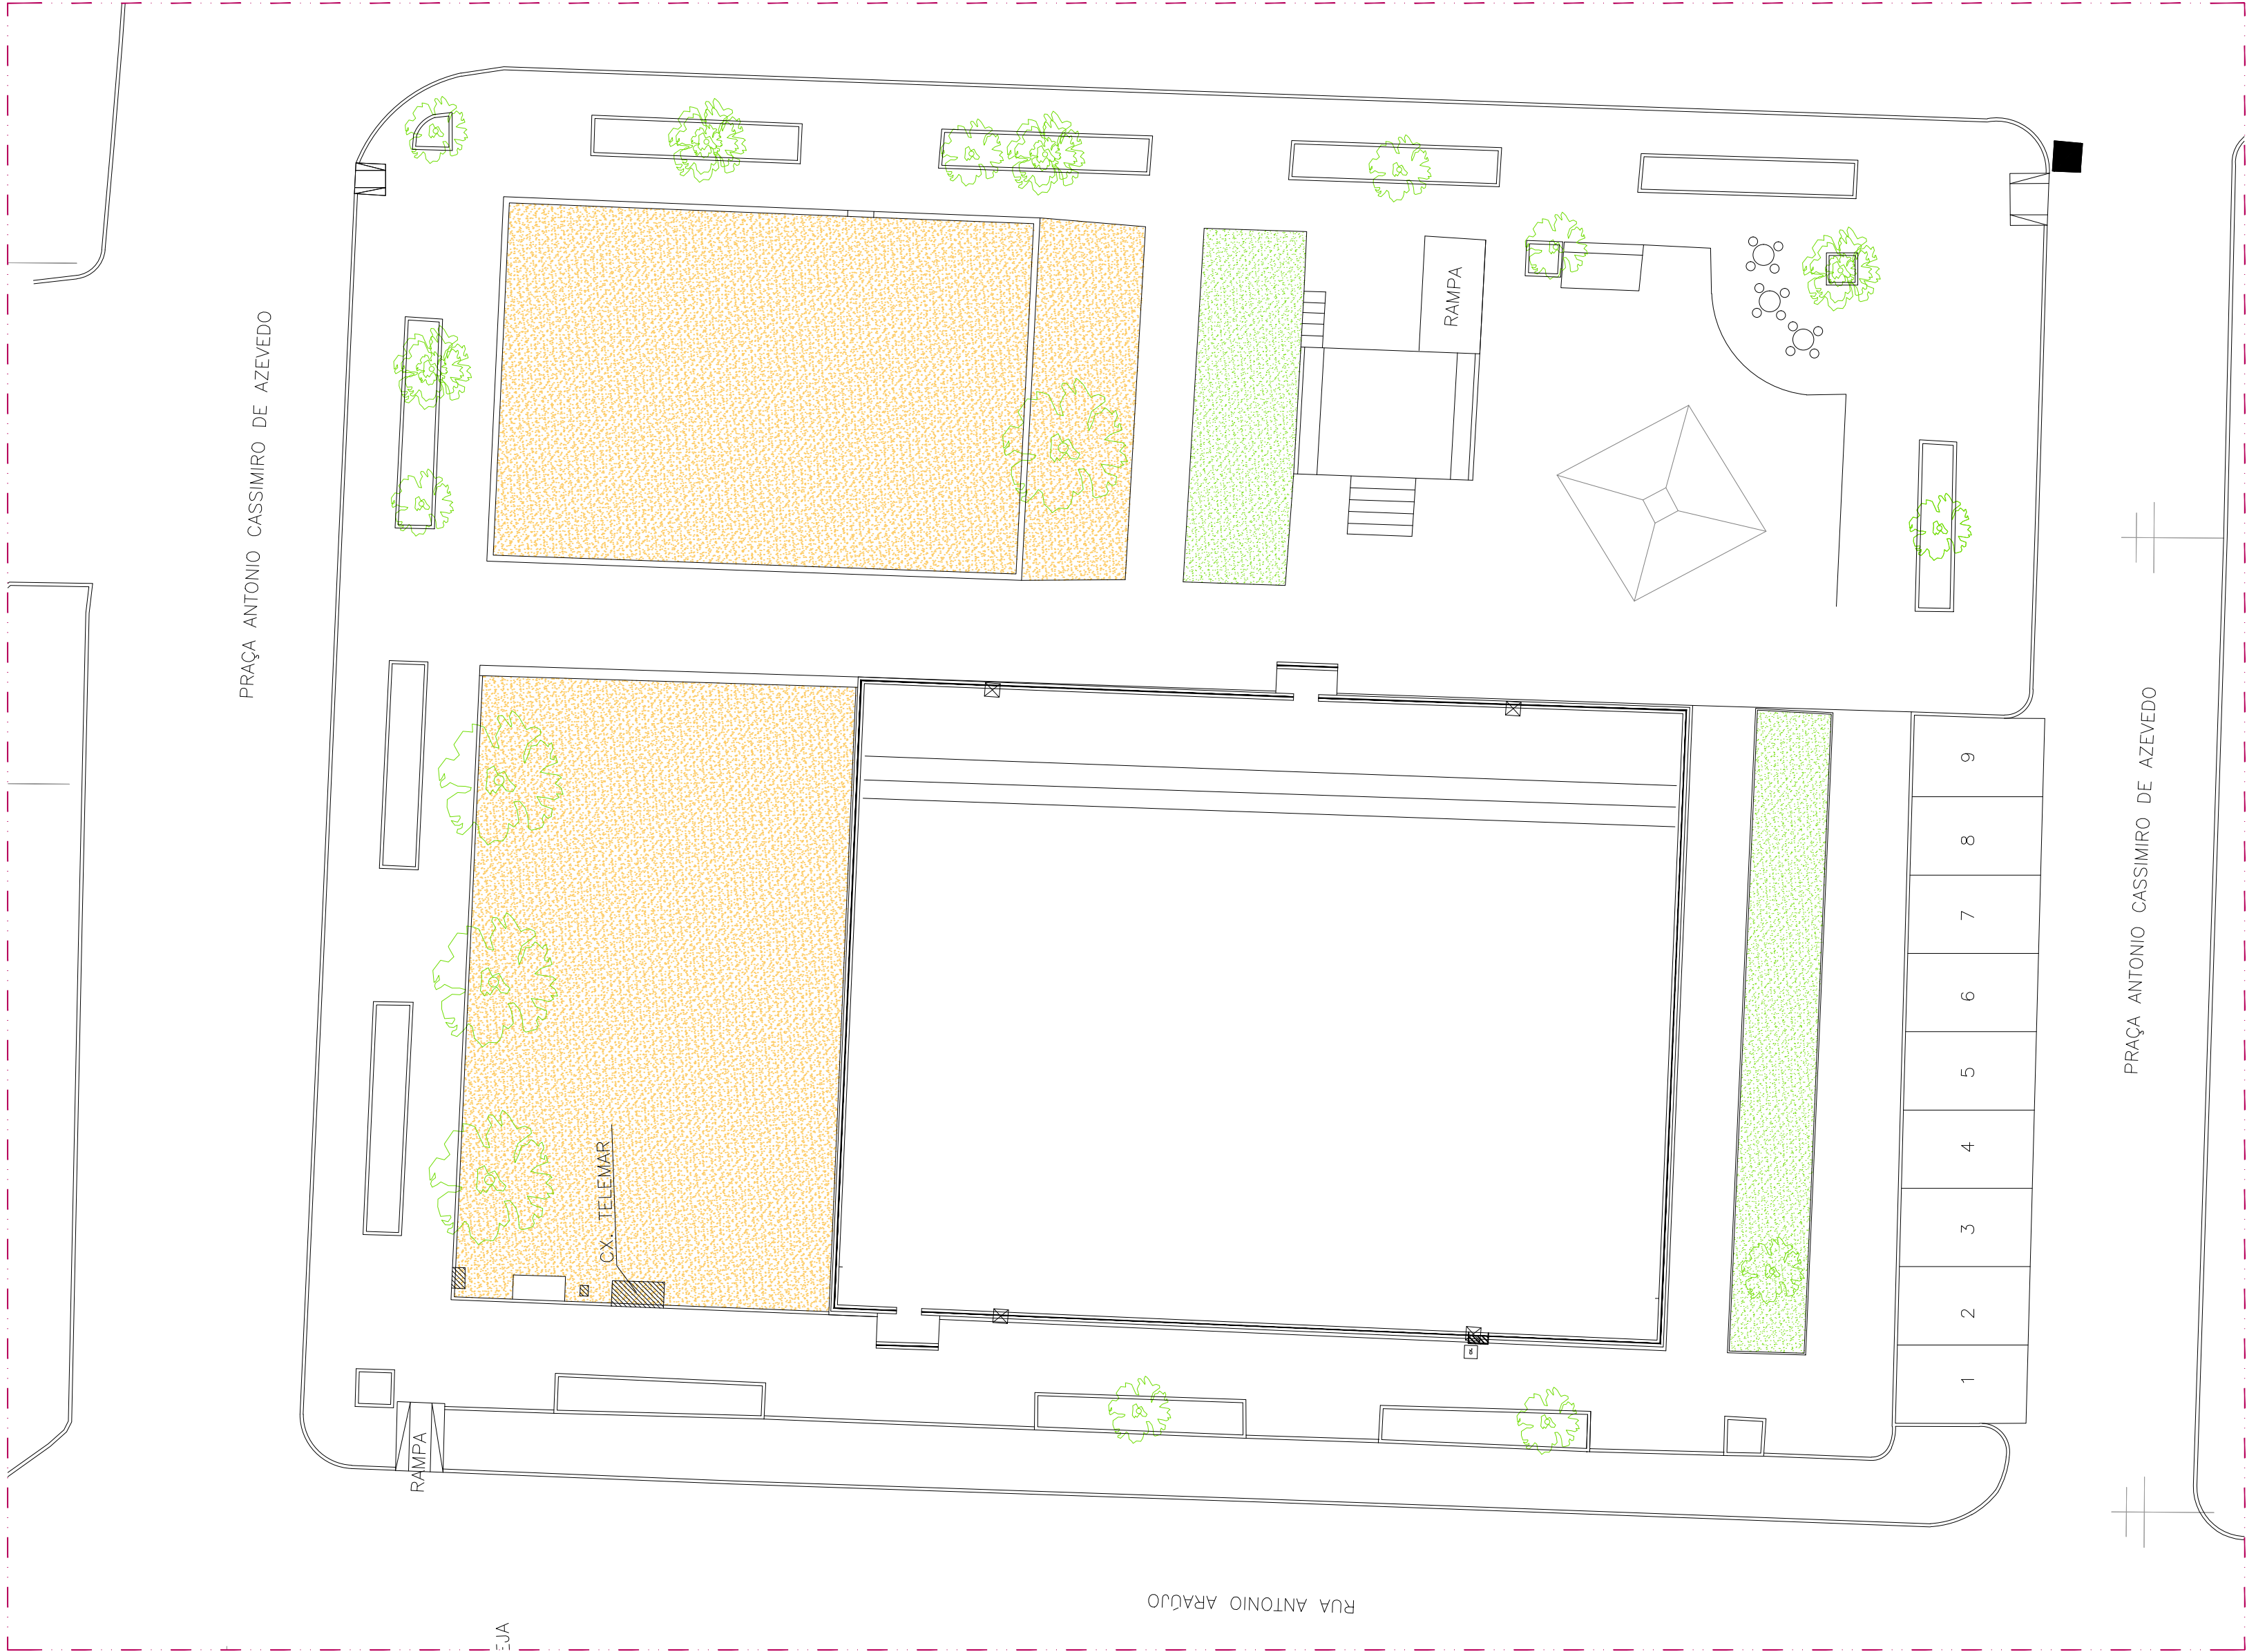


OBRA			
REQUALIFICAÇÃO DA PRAÇA DA QUADRA			
ENDEREÇO			
RUA DA AURORA			
	ARQUITETO RESPONSÁVEL		PRANCHA
			02/08
	THIAGO CRUZ CAU_A159068-5		ESCALA
			1/200
	DESENHO		DATA
	THIAGO CRUZ		MARÇO 2023
DESCRIÇÃO		REVISÃO	
PLANTA BAIXA - CADASTRO		000	